


# 安坑線輕軌運輸系統計畫 需穿越公、私有土地之地上及地下部分使用空間範圍圖

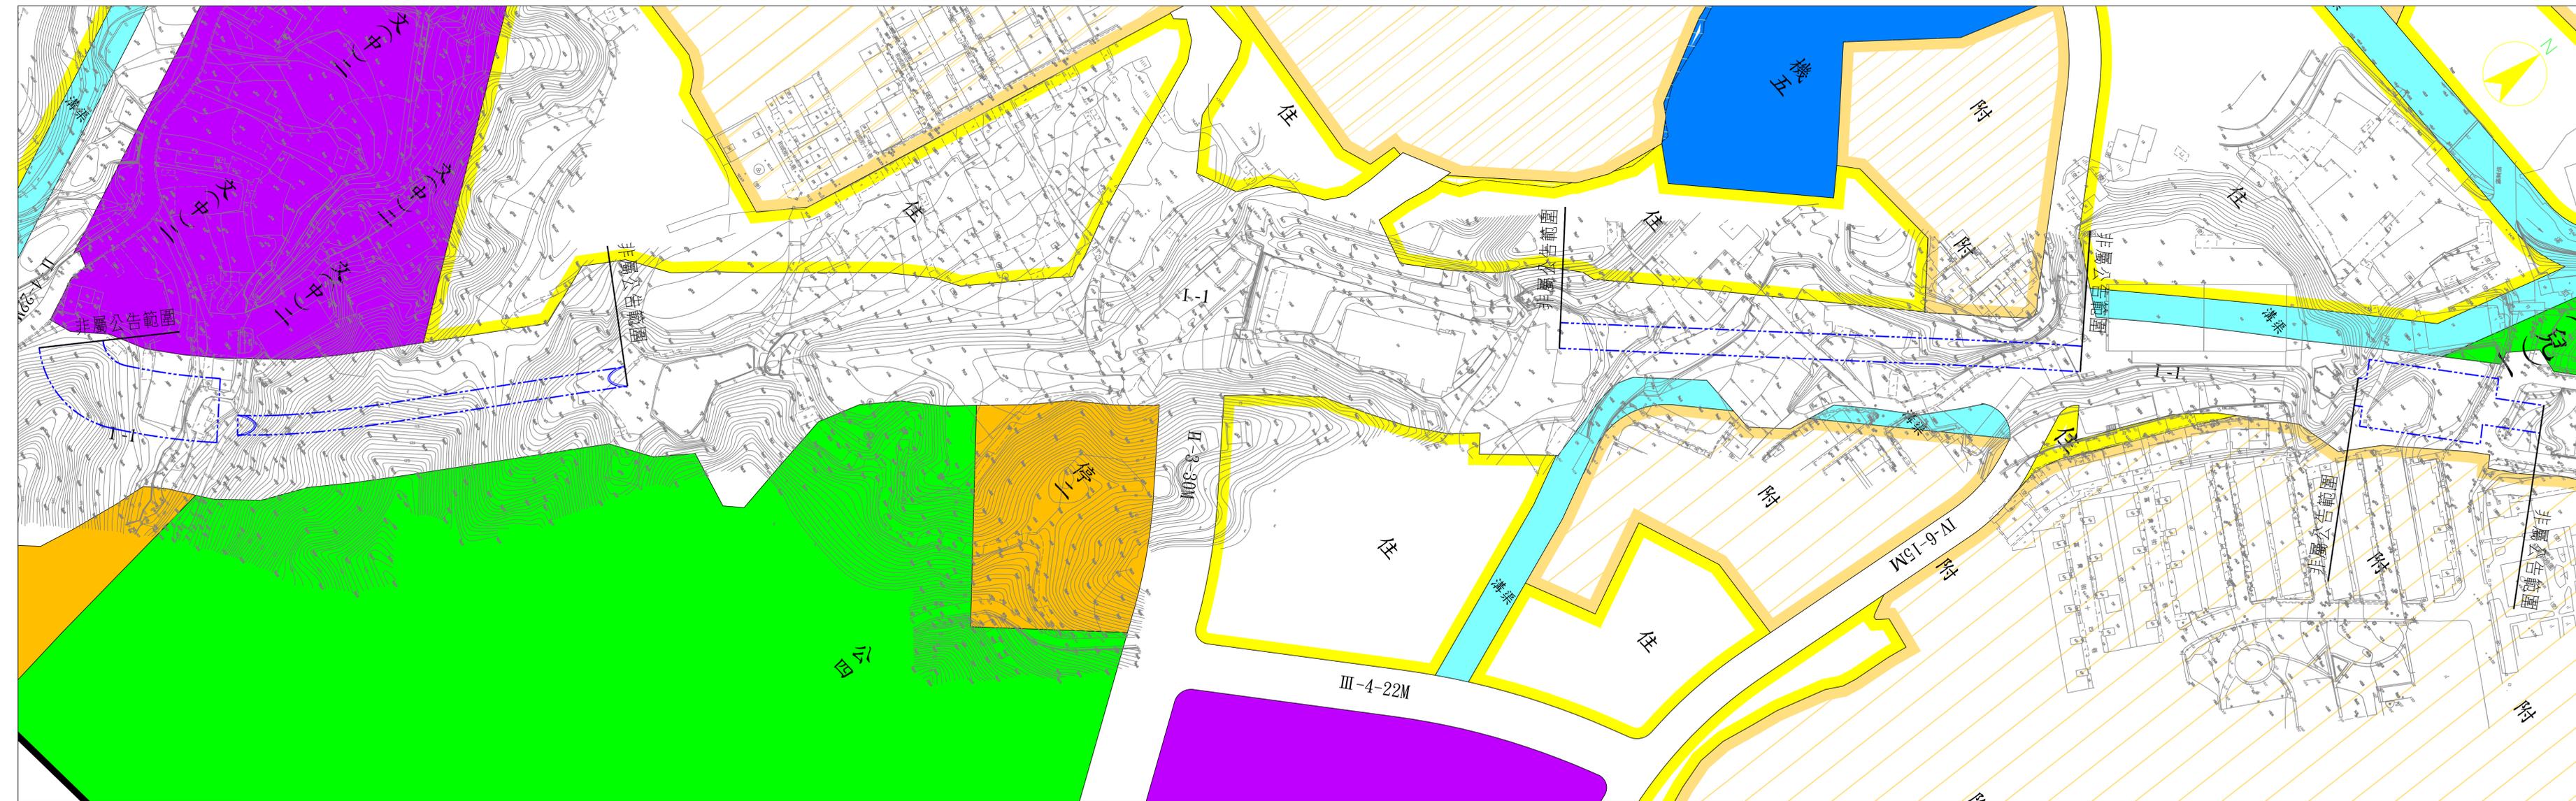

比例尺：一千分之一

## 圖例

- |  |                 |  |               |
|--|-----------------|--|---------------|
|  | 住宅區             |  | 景觀商業區         |
|  | 住宅區(二)          |  | 高速公路用地        |
|  | 住宅區(四)          |  | 高速公路用地(兼道路使用) |
|  | 住宅區(附帶條件)       |  | 河川區           |
|  | 住宅再發展區          |  | 河川區兼道路使用      |
|  | 社會住宅用地          |  | 河川區兼高速公路用地使用  |
|  | 商業區             |  | 河川區兼兒童遊樂場用地   |
|  | 商業區(二)          |  | 公園用地          |
|  | 商業區(三)          |  | 兒童遊樂場用地       |
|  | 乙種工業區           |  | 綠地用地          |
|  | 產業專用區           |  | 交通用地          |
|  | 工商綜合專用區         |  | 機關用地          |
|  | 工商綜合專用區(生態自然公園) |  | 社             |
|  | 文教區             |  | 文(小)          |
|  | 風景區             |  | 文(中)          |
|  | 碧潭遊樂區           |  | 文(高)(職)用地     |
|  | 保護區             |  | 墓地用地          |
|  | 農業區             |  | 市場用地          |
|  | 社會福利專用區         |  | 廣場用地          |
|  | 醫療專用區           |  | 廣場兼停車場用地      |
|  | 原住民生活專用區        |  | 停車場用地         |
|  | 行政區             |  | 抽水站用地         |
|  | 行政區特定專用區        |  | 變電所用地         |
|  | 文化專用區           |  | 鐵路鐵塔用地        |
|  | 宗教專用區           |  | 捷運系統用地        |
|  | 社區中心專用區         |  | 污水處理廠用地       |
|  | 旅館區             |  | 道路用地          |
|  | 加油站專用區          |  | 人行步道用地        |
|  | 自來水專用區          |  | 整體開發區範圍線      |
|  | 天然儲氣專用區         |  | 計畫範圍線         |
- 需穿越公、私有土地之地上/地下部分使用空間範圍線  
 (捷運工程結構物外線在大眾捷運法第18條規定之河川、溝渠、涵洞、堤防、道路、公園及其他公共使用之土地內者，以捷運工程結構物之外線為使用邊界；其餘土地以捷運工程結構物之外線線加六公尺為使用邊界)。

# 安坑線輕軌運輸系統計畫 需穿越公、私有土地之地上及地下部分使用空間範圍圖




比例尺：一千分之一

## 圖例

- |  |                          |  |               |
|--|--------------------------|--|---------------|
|  | 住宅區                      |  | 景觀商業區         |
|  | 住宅區(二)                   |  | 高速公路用地        |
|  | 住宅區(四)                   |  | 高速公路用地(兼道路使用) |
|  | 住宅區(附帶條件)                |  | 河川區           |
|  | 住宅再發展區                   |  | 河川區兼道路使用      |
|  | 社會住宅用地                   |  | 河川區兼高速公路用地使用  |
|  | 商業區                      |  | 鄰里公園兼兒童遊樂場用地  |
|  | 商業區(二)                   |  | 公園用地          |
|  | 商業區(三)                   |  | 兒童遊樂場用地       |
|  | 乙種工業區                    |  | 綠地用地          |
|  | 產業專用區                    |  | 交通用地          |
|  | 工商綜合專用區                  |  | 機關用地          |
|  | 工商綜合專用區(生態自然公園)          |  | 社教用地          |
|  | 文教區                      |  | 文小用地          |
|  | 風景區                      |  | 文中用地          |
|  | 碧潭遊樂區                    |  | 文高(職)用地       |
|  | 保護區                      |  | 墓地用地          |
|  | 農業區                      |  | 市場用地          |
|  | 社會福利專用區                  |  | 廣場用地          |
|  | 醫療專用區                    |  | 廣場兼停車場用地      |
|  | 原住民生活專用區                 |  | 停車場用地         |
|  | 行政區                      |  | 抽水站用地         |
|  | 行政區特定專用區                 |  | 變電所用地         |
|  | 文化專用區                    |  | 鐵路鐵塔用地        |
|  | 宗教專用區                    |  | 捷運系統用地        |
|  | 社區中心專用區                  |  | 汗水處理廠用地       |
|  | 旅館區                      |  | 道路用地          |
|  | 加油站專用區                   |  | 人行步道用地        |
|  | 自來水專用區                   |  | 整體開發區範圍線      |
|  | 天然儲氣專用區                  |  | 計畫範圍線         |
|  | 需穿越公、私有土地之上空、地下部分使用空間範圍線 |  |               |
- (捷運工程結構物外線在大眾捷運法第18條規定之河川、溝渠、涵洞、堤防、道路、公園及其他公共使用之土地內者，以捷運工程構造物之外線為使用邊界；其餘土地以捷運工程構造物之外線加六公尺為使用邊界)。

圖2/6

# 安坑線輕軌運輸系統計畫 需穿越公、私有土地之地上及地下部分使用空間範圍圖

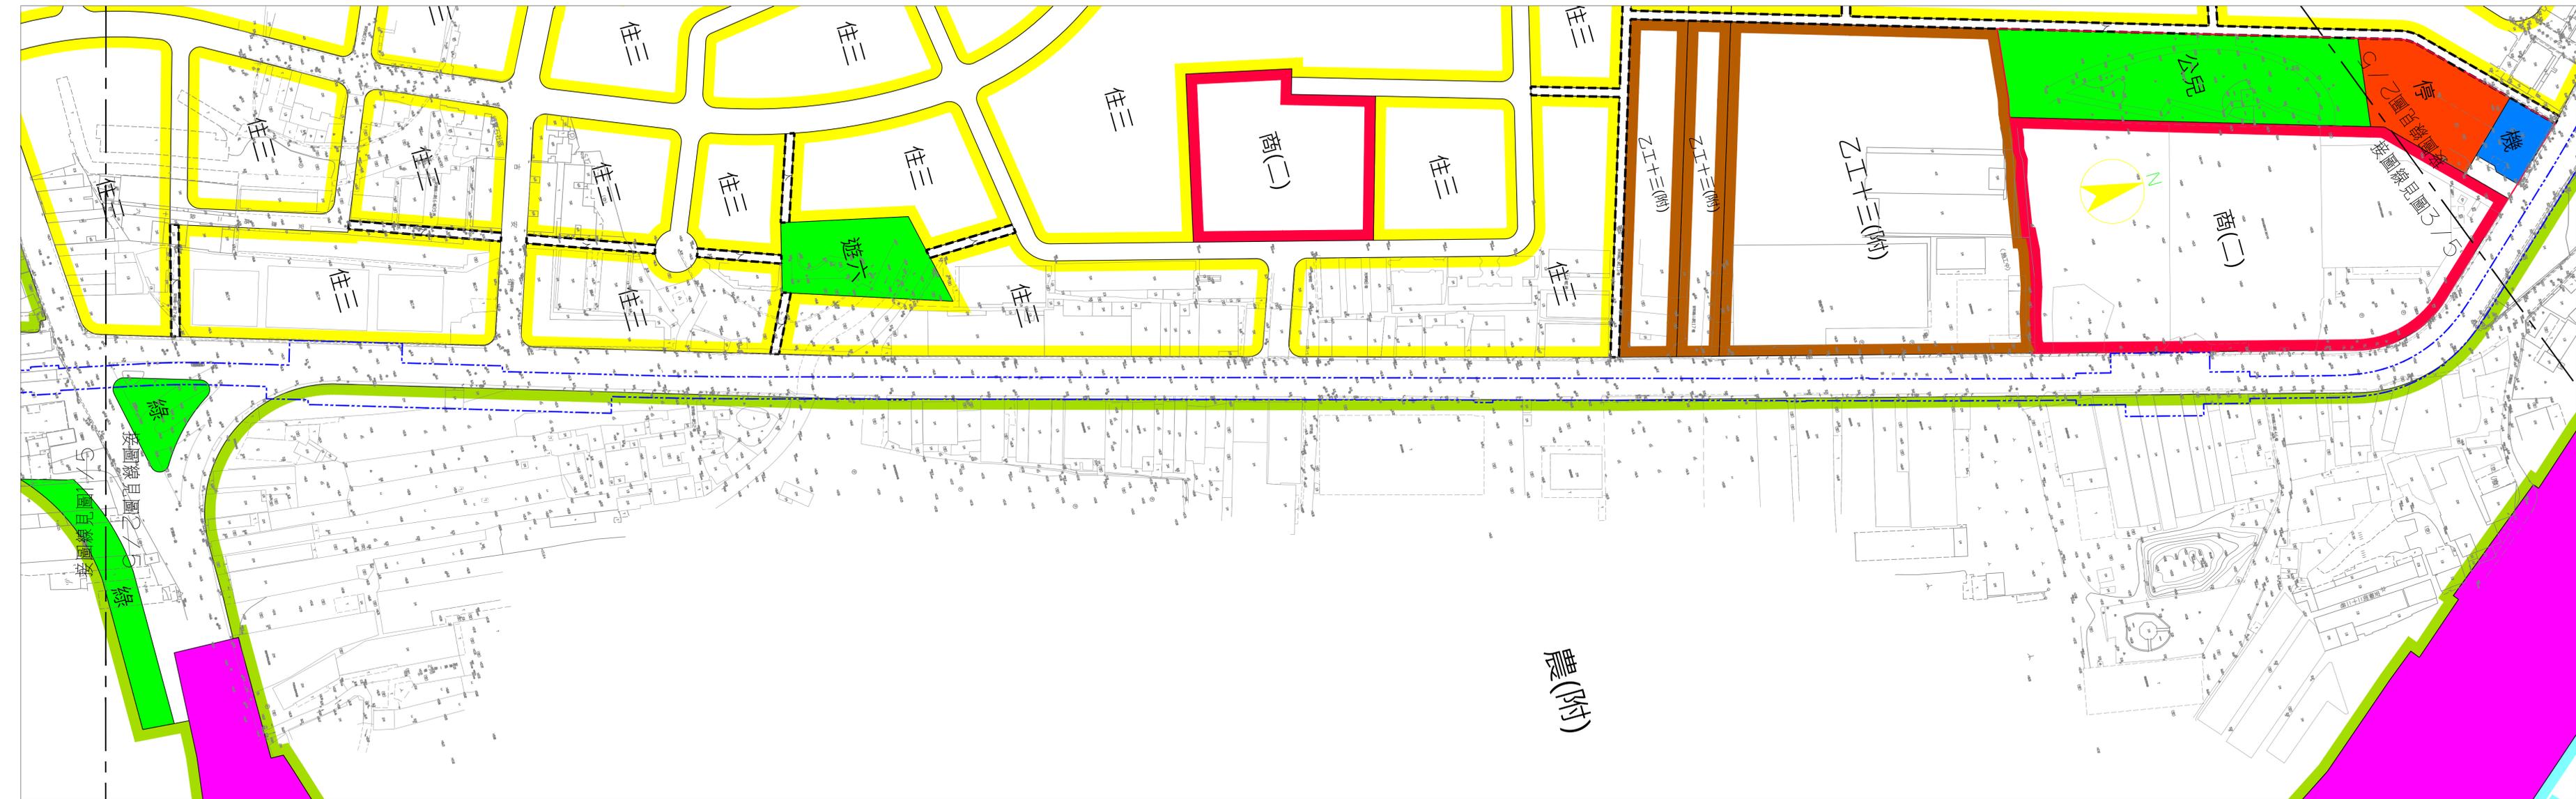

比例尺：一千分之一


## 圖例

- |                 |               |
|-----------------|---------------|
| 住宅區             | 景觀商業區         |
| 住宅區(三)          | 高速公路用地        |
| 住宅區(四)          | 高速公路用地(兼道路使用) |
| 住宅區(附帶條件)       | 河川區           |
| 住宅再發展區          | 河川區兼道路使用      |
| 社會住宅用地          | 河川區兼高速公路用地使用  |
| 商業區             | 鄰里公園兼兒童遊樂場用地  |
| 商業區(二)          | 公園用地          |
| 商業區(三)          | 兒童遊樂場用地       |
| 乙種工業區           | 綠地用地          |
| 產業專用區           | 交通用地          |
| 工商綜合專用區         | 機關用地          |
| 工商綜合專用區(生態自然公園) | 社             |
| 文教區             | 文(小)          |
| 風景區             | 文中用地          |
| 碧潭遊樂區           | 文(中)          |
| 保護區             | 文(高)(職)用地     |
| 農業區             | 墓地用地          |
| 社會福利專用區         | 市場用地          |
| 醫療專用區           | 廣場用地          |
| 原住民生活專用區        | 廣場兼停車場用地      |
| 行政區             | 停車場用地         |
| 行政區特定專用區        | 抽水站用地         |
| 文化專用區           | 變電所用地         |
| 宗教專用區           | 鐵路鐵塔用地        |
| 社區中心專用區         | 捷運系統用地        |
| 旅館區             | 污水處理廠用地       |
| 加油站專用區          | 道路用地          |
| 自來水專用區          | 人行步用地         |
| 天然儲氣專用區         | 整體開發區範圍線      |
|                 | 計畫範圍線         |

需穿越公、私有土地之上空、地下部分使用空間範圍線  
(捷運工程結構物外線在大眾捷運法第18條規定之河川、溝渠、涵洞、堤防、道路、公園及其他公共使用之土地內者，以捷運工程構造物之外線為使用邊界；其餘土地以捷運工程構造物之外線加六公尺為使用邊界)。

圖3/6

# 安坑線輕軌運輸系統計畫 需穿越公、私有土地之地上及地下部分使用空間範圍圖

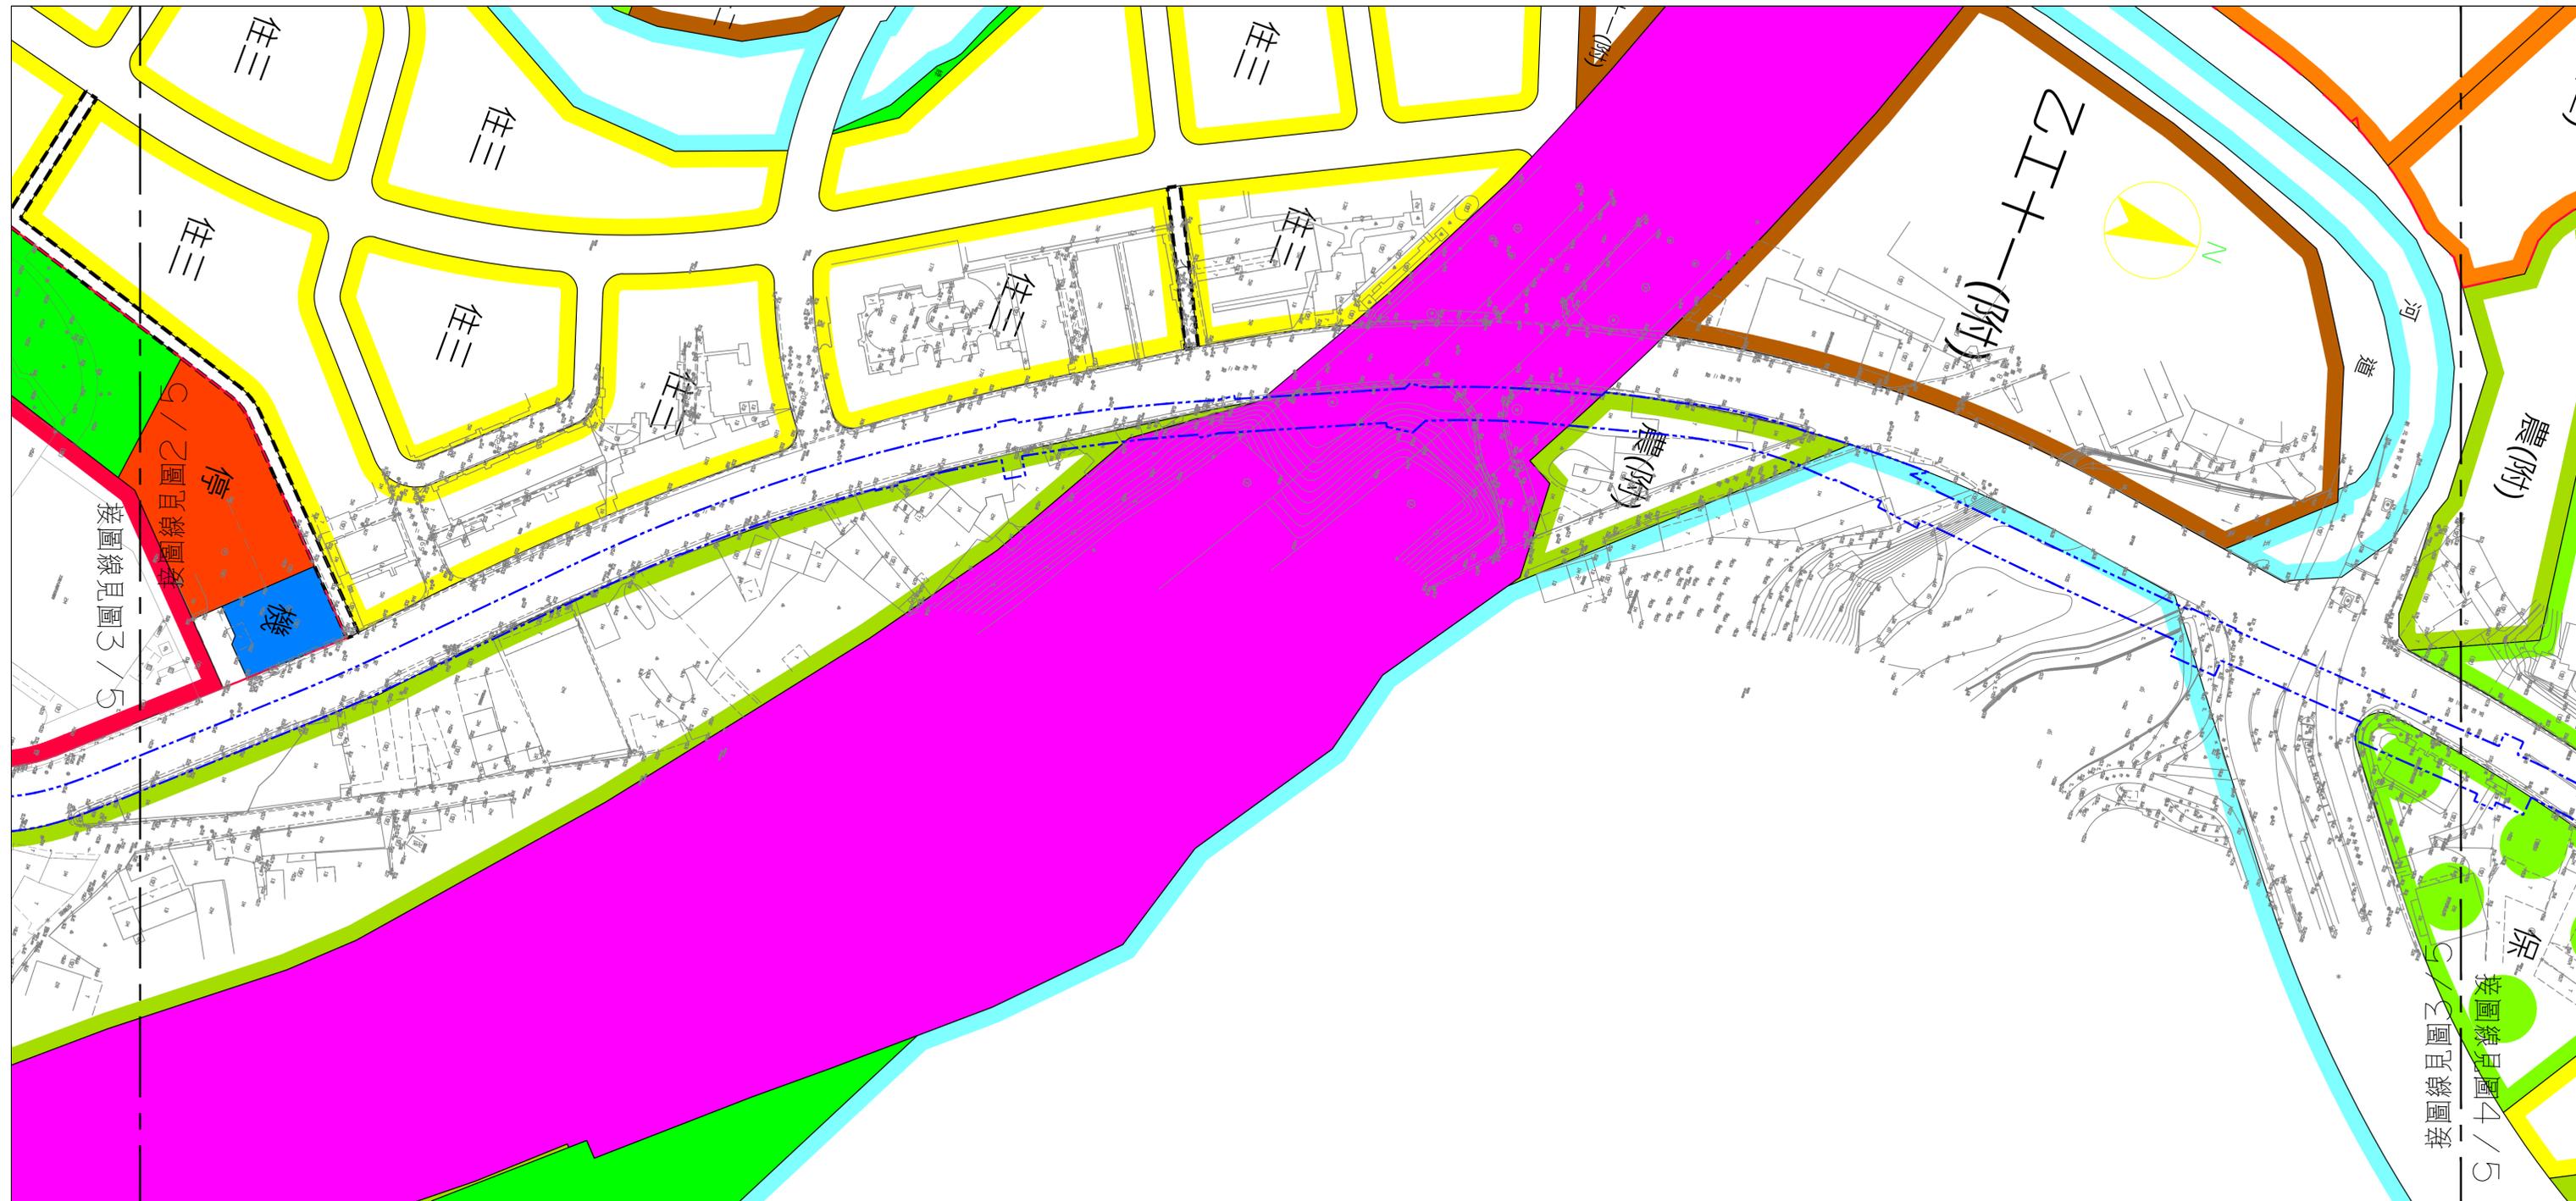


比例尺：一千分之一

## 圖例

- |                          |               |
|--------------------------|---------------|
| 住宅區                      | 景觀商業區         |
| 住宅區(三)                   | 高速公路用地        |
| 住宅區(四)                   | 高速公路用地(兼道路使用) |
| 住宅區(附帶條件)                | 河川區           |
| 住宅再發展區                   | 河川區兼道路使用      |
| 社會住宅用地                   | 河川區兼高速公路用地使用  |
| 商業區                      | 鄰里公園兼兒童遊樂場用地  |
| 商業區(二)                   | 公園用地          |
| 商業區(三)                   | 兒童遊樂場用地       |
| 乙種工業區                    | 綠地用地          |
| 產業專用區                    | 交用地           |
| 工商綜合專用區                  | 機關用地          |
| 工商綜合專用區(生態自然公園)          | 社教用地          |
| 文教區                      | 文小用地          |
| 風景區                      | 文中用地          |
| 碧潭遊樂區                    | 文高(職)用地       |
| 保護區                      | 墓地用地          |
| 農業區                      | 市場用地          |
| 社會福利專用區                  | 廣場用地          |
| 醫療專用區                    | 廣場兼停車場用地      |
| 原住民生活專用區                 | 停車場用地         |
| 行政區                      | 抽水站用地         |
| 行政區特定專用區                 | 變電所用地         |
| 文化專用區                    | 電路鐵塔用地        |
| 宗教專用區                    | 捷運系統用地        |
| 社區中心專用區                  | 汙水處理廠用地       |
| 旅館區                      | 道路用地          |
| 加油站專用區                   | 人行步道用地        |
| 自來水專用區                   | 整體開發區範圍線      |
| 天然儲氣專用區                  | 計畫範圍線         |
| 需穿越公、私有土地之上空、地下部分使用空間範圍線 |               |
- (捷運工程結構物外緣在大眾捷運法第18條規定之河川、溝渠、涵洞、堤防、道路、公園及其他公共使用之土地內者。以捷運工程構造物之外緣為使用邊界；其餘土地以捷運工程構造物之外緣線加六公尺為使用邊界)。

圖4/6

# 安坑線輕軌運輸系統計畫 需穿越公、私有土地之地上及地下部分使用空間範圍圖

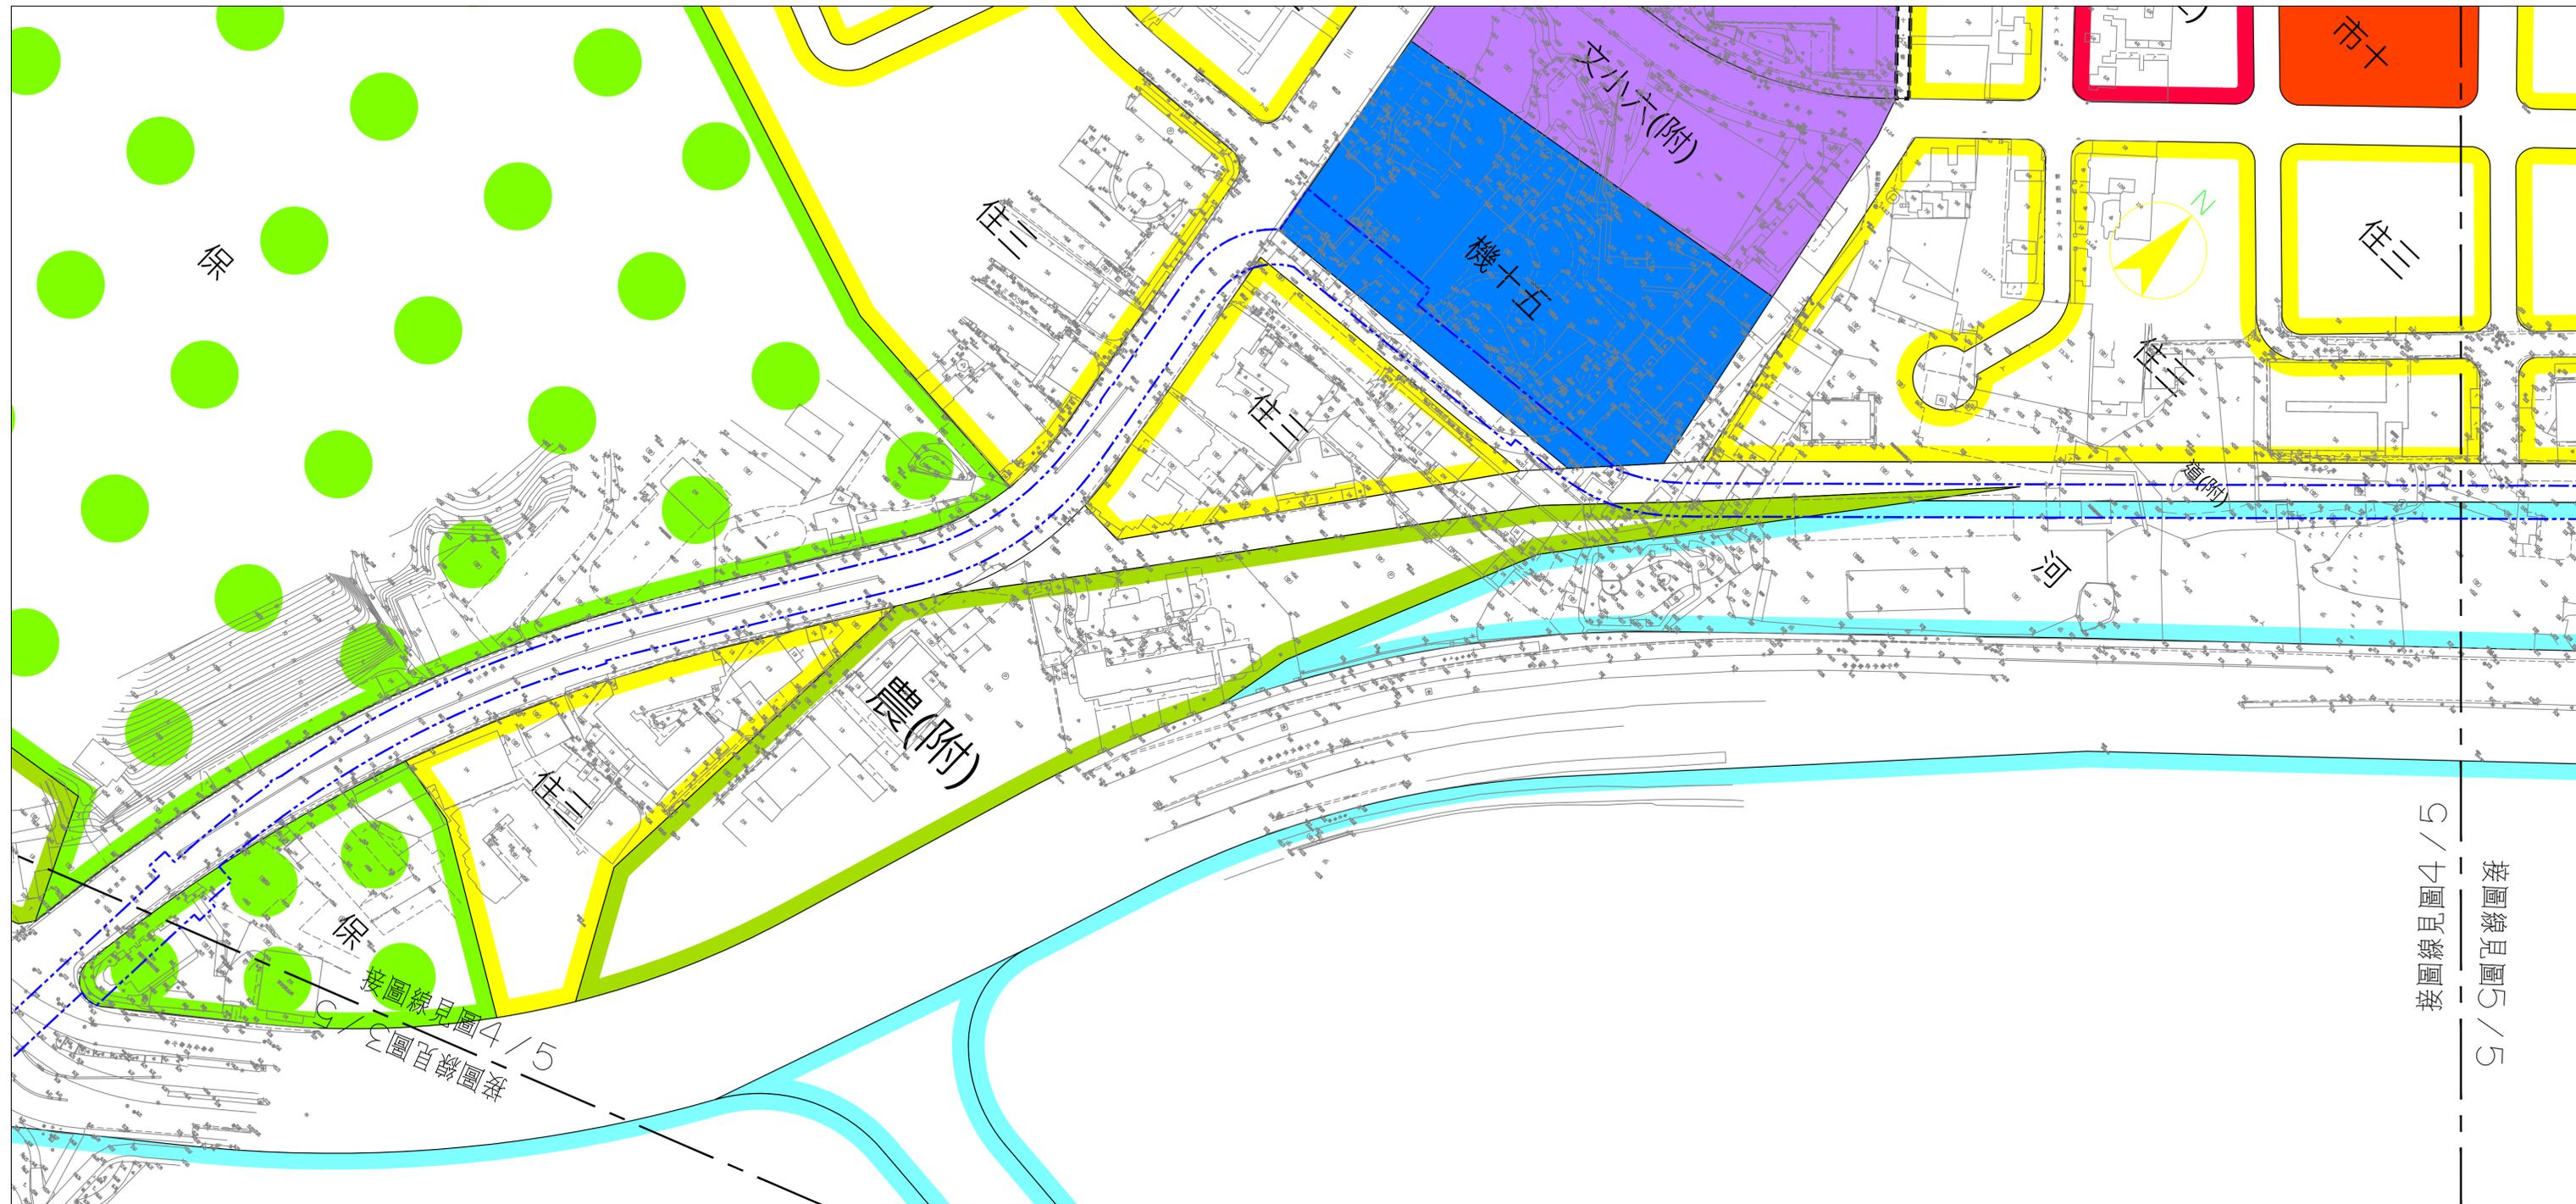


比例尺：一千分之一

## 圖例

- |   |               |
|---|---------------|
| 住宅區   | 景觀商業區         |
| 住宅區(三)  | 高速公路用地        |
| 住宅區(四)  | 高速公路用地(兼道路使用) |
| 住宅區(附帶條件)   | 河川區           |
| 住宅再發展區  | 河川區兼道路使用      |
| 社會住宅用地  | 河川區兼高速公路用地使用  |
| 商業區   | 鄰里公園兼兒童遊樂場用地  |
| 商業區(二)  | 公園用地          |
| 商業區(三)  | 兒童遊樂場用地       |
| 乙種工業區   | 綠地用地          |
| 產業專用區   | 交通用地          |
| 工商綜合專用區   | 機關用地          |
| 工商綜合專用區(生態自然公園)   | 社教用地          |
| 文教區   | 文小用地          |
| 風景區   | 文中用地          |
| 碧潭遊樂區   | 文高(職)用地       |
| 保護區   | 墓地用地          |
| 農業區   | 市場用地          |
| 社會福利專用區   | 廣場用地          |
| 醫療專用區   | 廣場兼停車場用地      |
| 原住民生活專用區  | 停車場用地         |
| 行政區   | 抽水站用地         |
| 行政區特定專用區  | 變電所用地         |
| 文化專用區   | 電路鐵塔用地        |
| 宗教專用區   | 捷運系統用地        |
| 社區中心專用區   | 汙水處理廠用地       |
| 旅館區   | 道路用地          |
| 加油站專用區  | 人行步道用地        |
| 自來水專用區  | 整體開發區範圍線      |
| 天然儲氣專用區   | 計畫範圍線         |
| 需穿越公、私有土地之上空、地下部分使用空間範圍線<br>(捷運工程結構物外緣在大眾捷運法第18條規定之河川、溝渠、涵洞、堤防、道路、公園及其他公共使用之土地內者。以捷運工程構造物之外緣為使用邊界；其餘土地以捷運工程構造物之外緣線加六公尺為使用邊界)。 |               |

圖5/6

# 安坑線輕軌運輸系統計畫 需穿越公、私有土地之地上及地下部分使用空間範圍圖

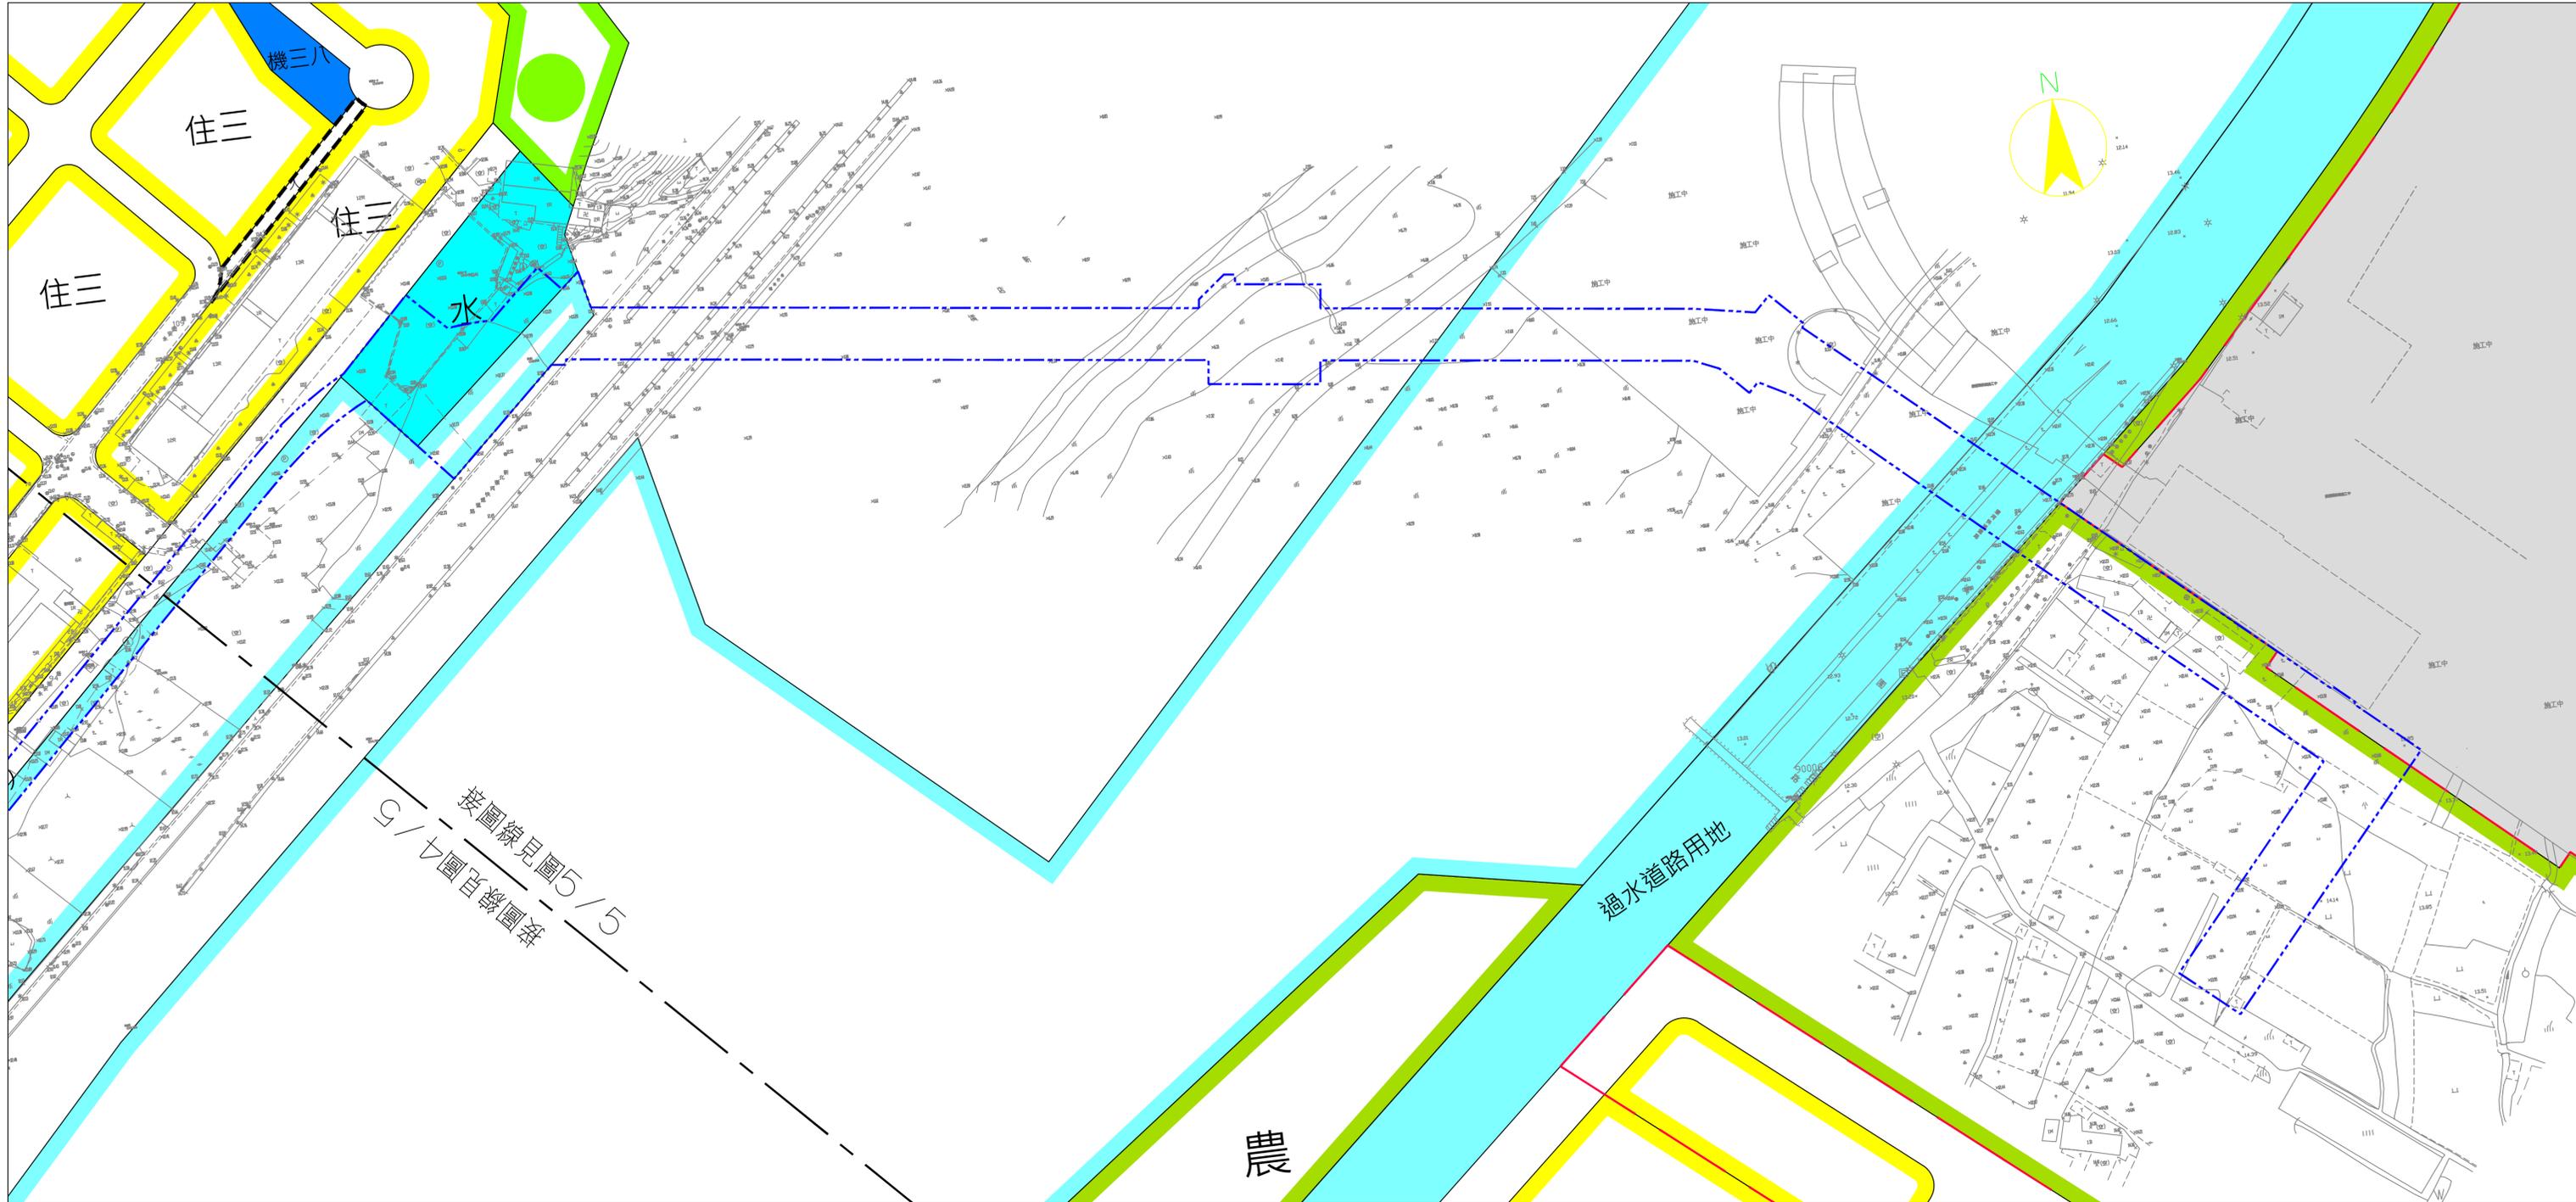

接圖線見圖5/5  
圖百發圖發

圖6/6

比例尺：一千分之一

## 圖例

- |  |                 |  |                    |
|--|-----------------|--|--------------------|
|  | 住宅區             |  | 景觀商業區              |
|  | 住宅區(三)          |  | 高速公路用地             |
|  | 住宅區(四)          |  | 高速公路用地(兼道路使用)      |
|  | 住(附) 住宅區(附帶條件)  |  | 河川區                |
|  | 住(再) 住宅再發展區     |  | 河(兼)道 河川區兼道路使用     |
|  | 社住 社會住宅用地       |  | 河(兼)風 河川區兼高速公路用地使用 |
|  | 商業區             |  | 鄰公兒 鄰里公園兼兒童遊樂場用地   |
|  | 商業區(二)          |  | 公 公園用地             |
|  | 商業區(三)          |  | 兒 兒童遊樂場用地          |
|  | 乙種工業區           |  | 綠 綠地用地             |
|  | 產業專用區           |  | 交 交土地地             |
|  | 工商綜合專用區         |  | 機 機關用地             |
|  | 工商綜合專用區(生態自然公園) |  | 社 社教用地             |
|  | 文教區             |  | 文(小) 文小用地          |
|  | 風景區             |  | 文(中) 文中用地          |
|  | 碧潭遊樂區           |  | 文(高) 文高(職)用地       |
|  | 保護區             |  | 墓 墓地用地             |
|  | 農業區             |  | 市 市場用地             |
|  | 福 社會福利專用區       |  | 廣 廣場用地             |
|  | 醫 醫療專用區         |  | 廣(停) 廣場兼停車場用地      |
|  | 原 原住民生活專用區      |  | 停 停車場用地            |
|  | 行 行政區           |  | 抽 抽水站用地            |
|  | 行專 行政區特定專用區     |  | 變 變電所用地            |
|  | 文專 文化專用區        |  | 塔 電路鐵塔用地           |
|  | 宗 宗教專用區         |  | 捷 捷運系統用地           |
|  | 社 社區中心專用區       |  | 汙 汙水處理廠用地          |
|  | 旅 旅館區           |  | 道 道路用地             |
|  | 油專 加油站專用區       |  | 人 人行步道用地           |
|  | 水專 自來水專用區       |  | 整 整體開發區範圍線         |
|  | 氣專 天然儲氣專用區      |  | 計 計畫範圍線            |
- 需穿越公、私有土地之上空、地下部分使用空間範圍線  
(捷運工程結構物外緣在大眾捷運法第18條規定之河川、溝渠、涵洞、堤防、道路、公園及其他公共使用之土地內者。以捷運工程構造物之外緣為使用邊界；其餘土地以捷運工程構造物之外緣線加六公尺為使用邊界)。