


平面圖  
PLAN  
1:500



比例尺：  
SCALE:  
0 5 10 15 20 25 30 35m  
1:500

A1橋台背牆線 全跨預鑿吊裝PC箱型梁 2#45+43+45+28+27+24# A2橋台背牆線

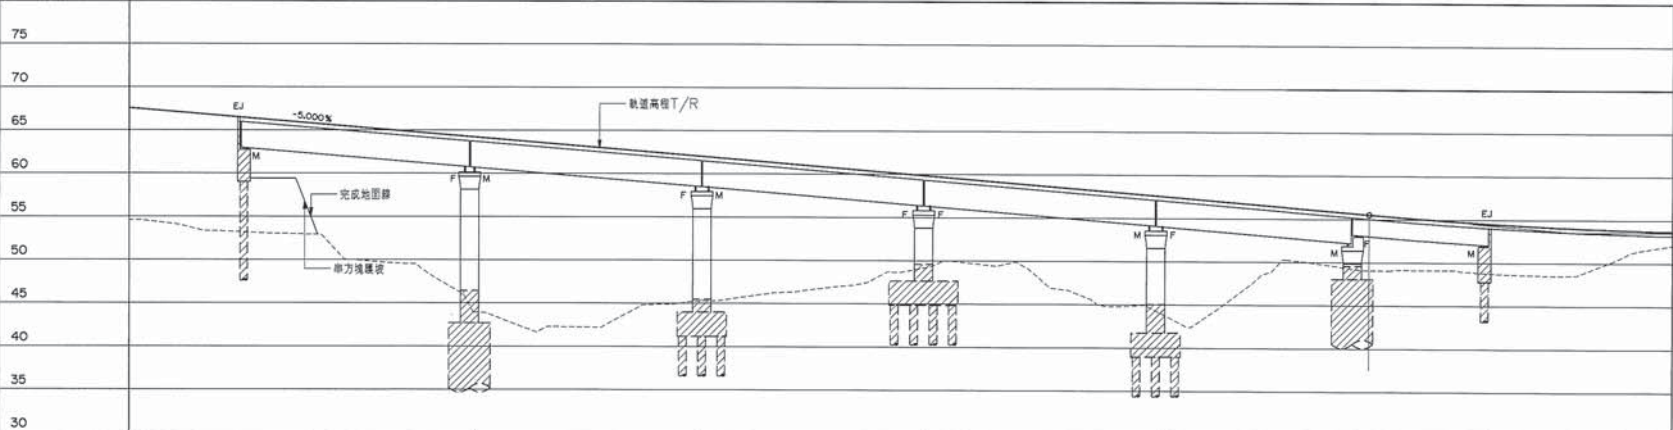

橋墩(台)編號	A1	P1	P2	P3	P4	P5	A2
里程	Ok+751,000	Ok+796,000	Ok+841,000	Ok+884,000	Ok+929,000	Ok+967,000	Ok+994,000
PGL高程	66.500	64.250	62.000	59.850	57.600	55.700	54.530
地面高程	53.220	46.659	45.021	48.346	45.127	48.571	48.777
基礎頂線高程	59.34	42.000	42.500	45.900	40.500	40.000	46.88

上行線縱剖面圖  
UP TRACK PROFILE  
H=1:500, V=1:300

次序 No.	日期 Date	內容 Description	修改 Revisions	審核 Approved	核准 Approved

圖號 Ref. No. - 圖說編號 Code No. K0102-BR001  
比例尺 Scale 1:500 單位 Unit cm

專案管理顧問 PROJECT MANAGEMENT CONSULTANT

**中興工程顧問股份有限公司**  
Sinotech Engineering Consultants, Ltd.

審核 Audited	日期 Date	專業 經理 Prof. Manager	日期 Date

統包廠商 ENGINEERING & CONSTRUCTION CONTRACTORS

**新亞建設開發股份有限公司**  
NEW ASIA CONSTRUCTION & DEVELOPMENT CORP.

繪圖 Drawn	CAD	日期 Date		審核 劉文浩	日期 Date	106.02
設計 Designed	王朝政	106.02		專業 工程師 劉季廷	106.02	
校核 Checked	梁季廷	106.02		專業 工程師 劉季廷	106.02	

詳細設計顧問 DETAIL DESIGN CONSULTANT

**台耀世暉工程顧問股份有限公司**  
CECI Engineering Consultants, Inc., Taiwan


繪圖 Drawn	CAD	日期 Date		審核 江萬山	日期 Date	106.02
設計 Designed	張景程	106.02		專業 工程師 謝錦林	106.02	
校核 Checked	柯博仁	106.02		專業 工程師 謝厚和	106.02	

安坑輕軌運輸系統計畫土建統包工程  
THE ANKENI LRT CONSTRUCTION PROJECT


安坑線輕軌上下行  
平面與縱剖面圖(2/24)

標號 Tender No.	TK01	文件類別 Category	DDD	工作代碼 Work Code	CW
圖號 Draw. No.	K0102-BR001	圖次 Rev. No.		圖次 Rev. No.	C




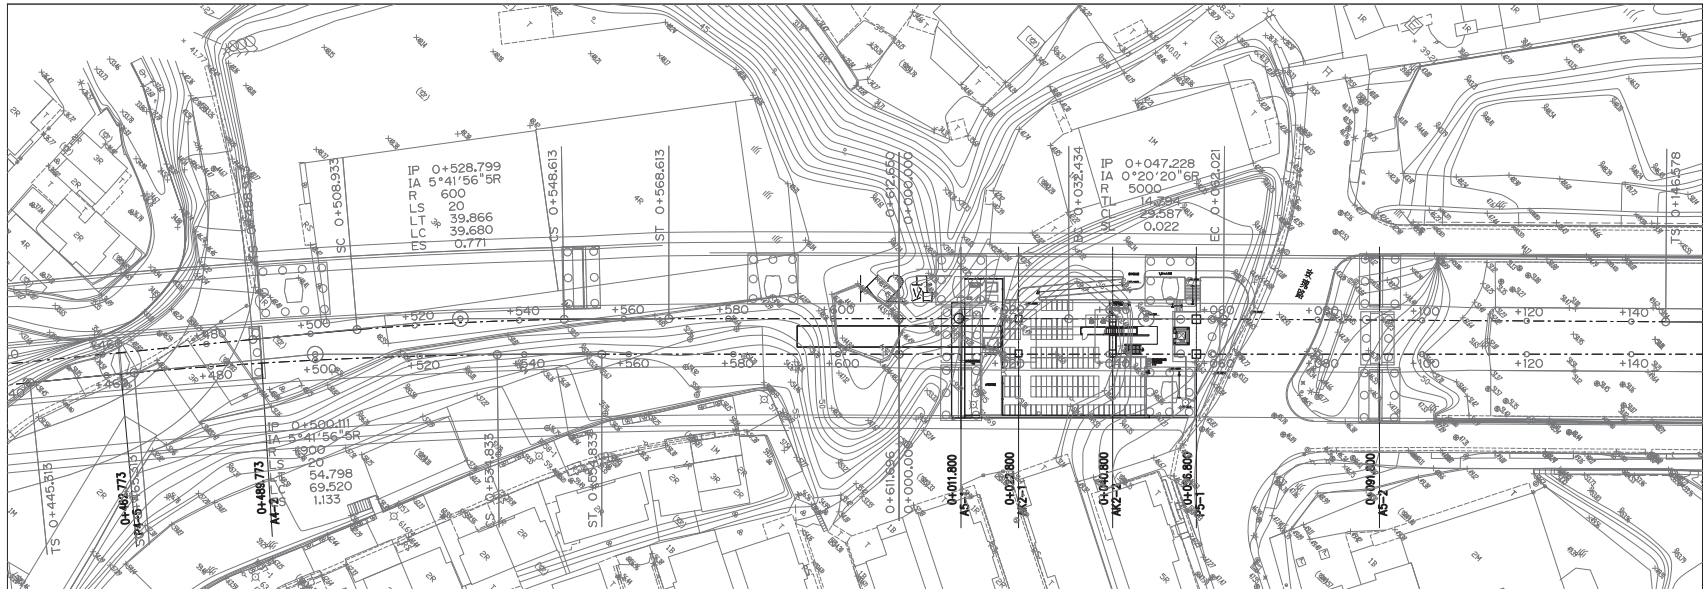

平面圖  
PLAN  
1:500

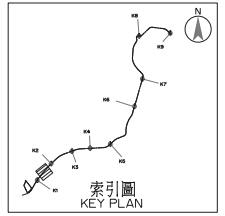

索引圖  
KEY PLAN  
比例尺：  
SCALE:  
0 5 10 15 20 25 30 35m  
1:500

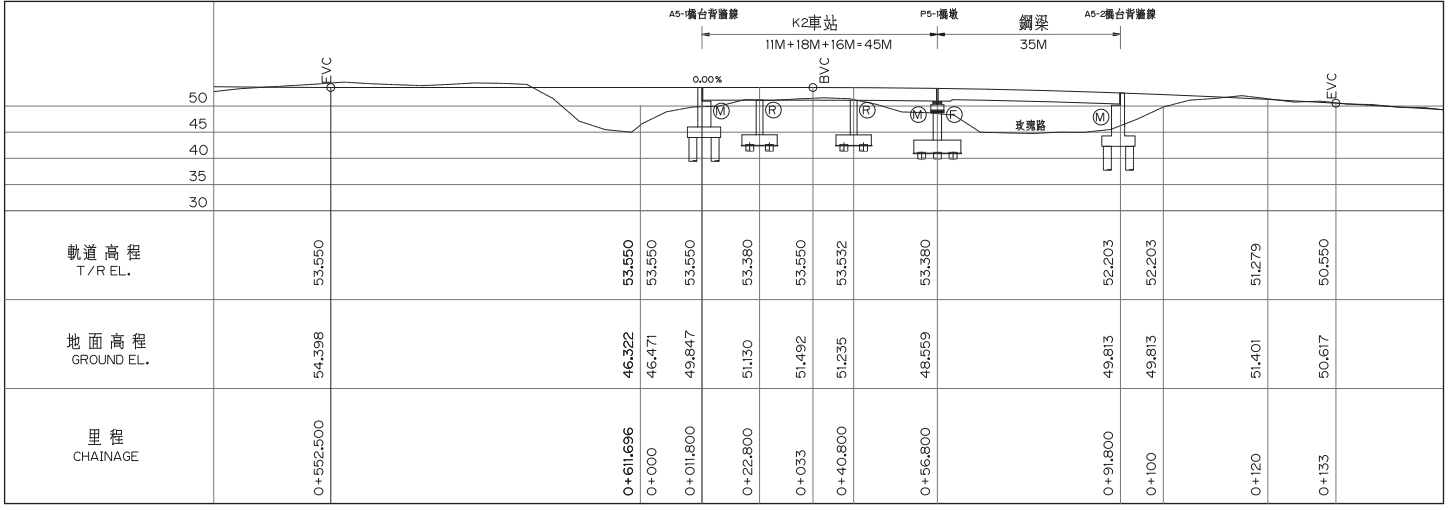

上行線縱剖面圖  
UP TRACK PROFILE  
1:500

次序 No.	日期 Date	內容 Description	BDC DORTS 核准 Approved
參考圖號 Ref. No.	-	管理圖號 CAD No.	K0203-BR001
比例 Scale	1:500	單位 Unit	cm

新北市政府捷運工程局  
DEPARTMENT OF RAPID TRANSIT SYSTEMS  
NEW TAIPEI CITY GOVERNMENT

專案管理顧問 PROJECT MANAGEMENT CONSULTANT

中興工程顧問股份有限公司  
Sinotech Engineering Consultants, Ltd.

審定 Audited	日期 Date	簽證 簽署 Prof. Manager	日期 Date
覆核 Rechecked			

統包廠商 ENGINEERING & CONSTRUCTION CONTRACTORS

新亞建設開發股份有限公司  
NEW ASIA CONSTRUCTION & DEVELOPMENT CORP.

繪圖 Drawn	CAD	日期 Date	覆核 Rechecked	劉文瑞 Prof. Engineer	日期 Date
設計 Designed	王朝政	106.05	簽證 人員 Prof. Engineer	劉崇義	106.05
初核 Checked	葉季維	106.05	計畫 經理 Prof. Manager	劉舜華	106.05

細部設計顧問 DETAIL DESIGN CONSULTANT


CECI 台灣世暹工程顧問股份有限公司  
CECI Engineering Consultants, Inc., Taiwan

繪圖 Drawn	CAD	日期 Date	覆核 Rechecked	任萬山 Prof. Engineer	日期 Date
設計 Designed	陳冠宇	106.05	技師 Prof. Engineer	陳維林	106.05
初核 Checked	柯博仁	106.05	計畫 經理 Prof. Manager	謝慶和	106.05




安坑輕軌運輸系統計畫土建統包工程  
THE ANKEUNG LRT CONSTRUCTION PROJECT

安坑線輕軌上下行  
平面與縱剖面圖(3/24)

標號 Tender No.	TK01	文件類別 Category	DDD	工作代碼 Work Code	CCW
圖號 Dwg. No.	K0203-BR001	版次 Rev. No.	0		

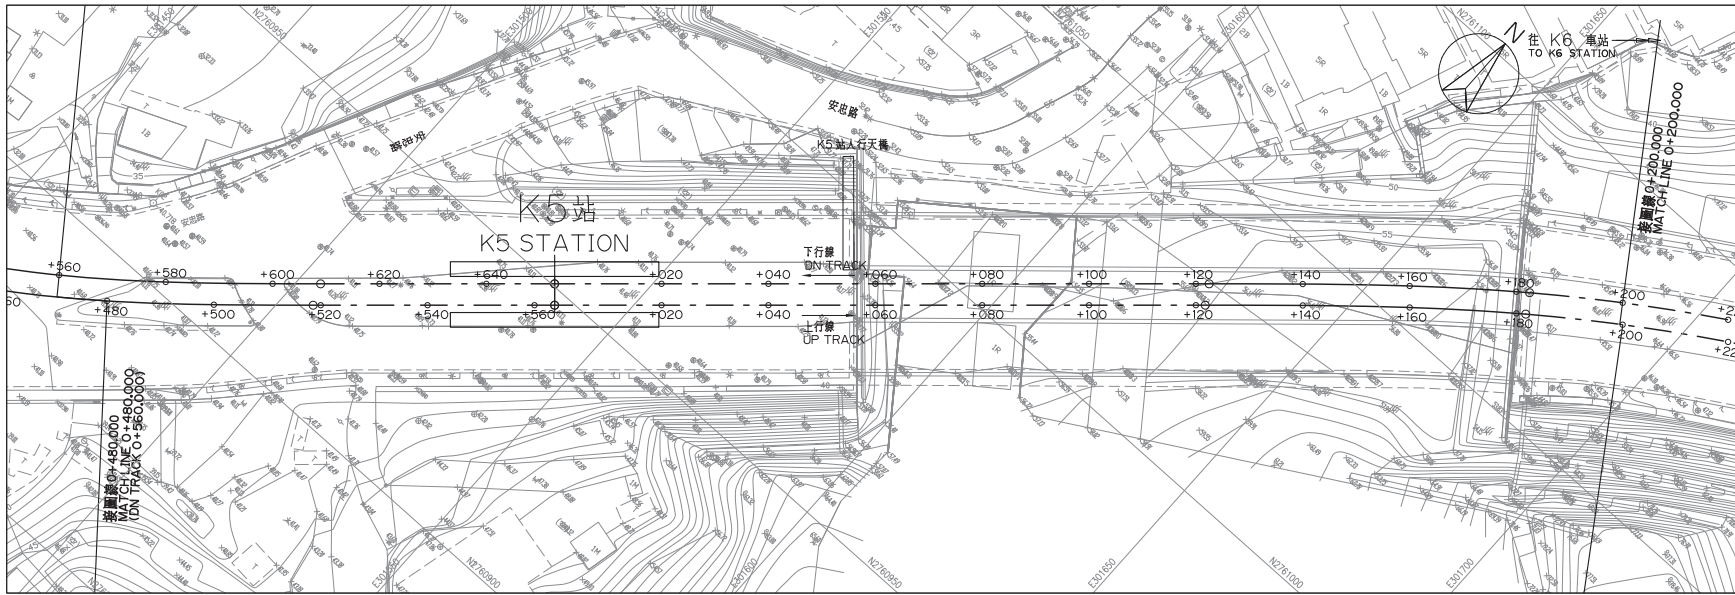

平面圖  
PLAN  
1:500

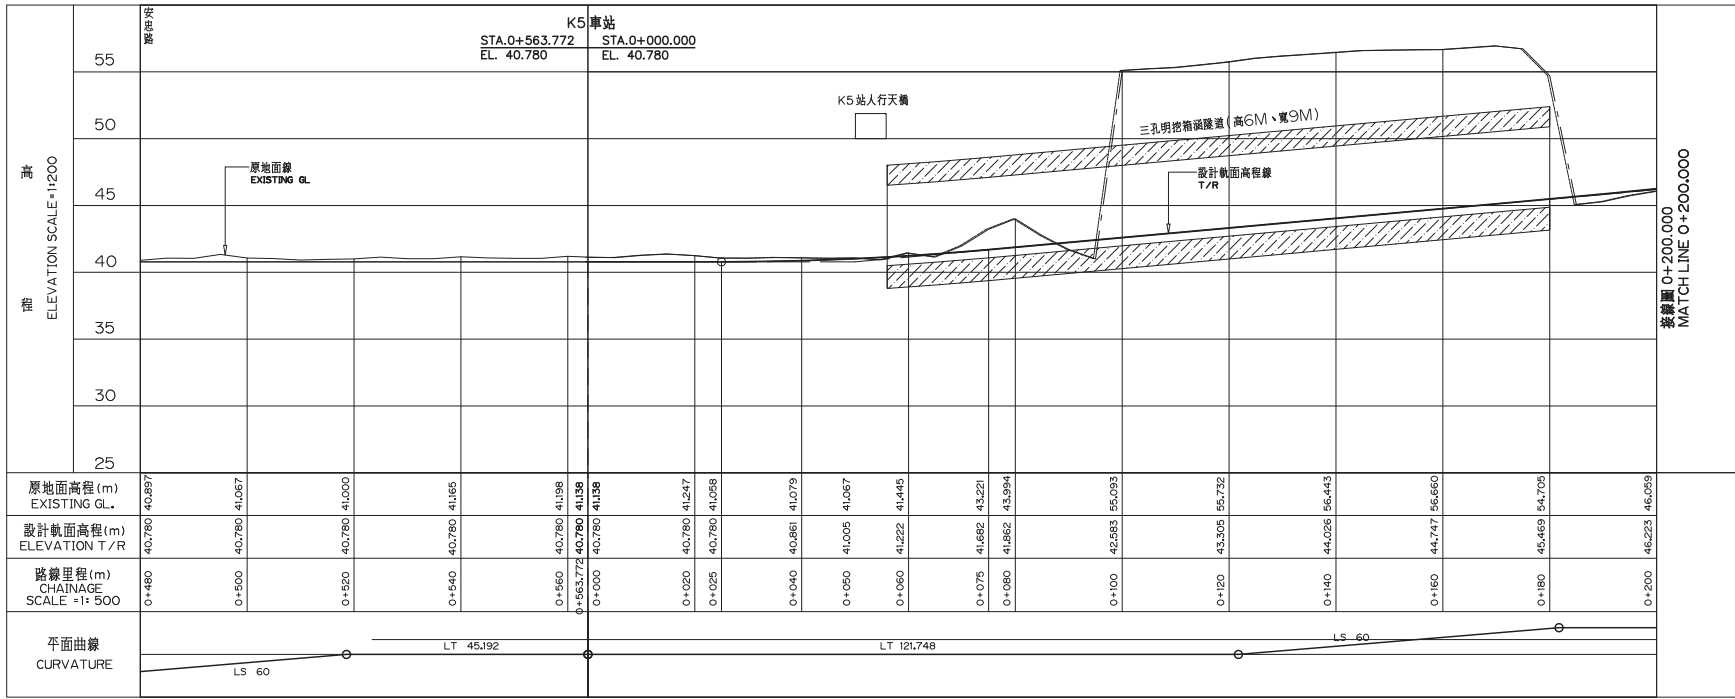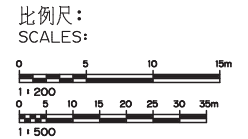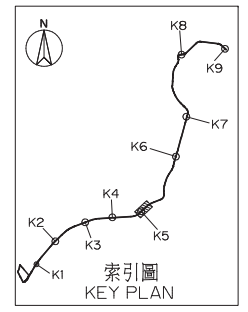

上行線縱剖面圖  
UP TRACK PROFILE  
H=1:500, V=1:200

次序 No.	日期 Date	內容 Description	審核 Revisions	BDC 核准 Approved	DORTS

參考圖號 Ref. No. - CIV00-安坑線(060216)上行線軌道工程  
CAD No.

比例 Scale AS SHOWN 單位 Unit m

新北市政府捷運工程局  
DEPARTMENT OF RAPID TRANSIT SYSTEMS  
NEW TAIPEI CITY GOVERNMENT

專案管理顧問 PROJECT MANAGEMENT CONSULTANT

中興工程顧問股份有限公司  
Sinotech Engineering Consultants, Ltd.

審定 Audited	日期 Date	審定 專業 審核 專業 審核 專業 審核 專業	日期 Date
審核			

彩色廠商 ENGINEERING & CONSTRUCTION CONTRACTORS

新亞建設開發股份有限公司  
NEW ASIA CONSTRUCTION & DEVELOPMENT CORP.

繪圖 Drawn	CAD	日期 Date	審核 Rechecked	劉文瑞 劉文瑞	日期 Date
設計 Designed	王朝政	106.2	審核 工程師 劉崇熾	106.2	106.2
初核 Checked	葉泰維	106.2	計畫 經理 劉海華	106.2	106.2

細部設計顧問 DETAIL DESIGN CONSULTANT

CECI 台灣鐵工工程顧問股份有限公司  
CECI Engineering Consultants, Inc., Taiwan

繪圖 Drawn	CAD	日期 Date	審核 Rechecked	任高山 任高山	日期 Date
設計 Designed	王仁志	106.2	核對 技師 謝慶和	106.2	106.2
初核 Checked	歐則中	106.2	審定 專案 經理 謝慶和	106.2	106.2


安坑輕軌運輸系統計畫土建統包工程  
THE ANKENG LRT CONSTRUCTION PROJECT

安坑線輕軌上下行  
平面與縱剖面圖(4/24)


圖號 Tender No.	圖號 Category	圖號 DDD	圖號 Work Code
CIV00-CE0121			






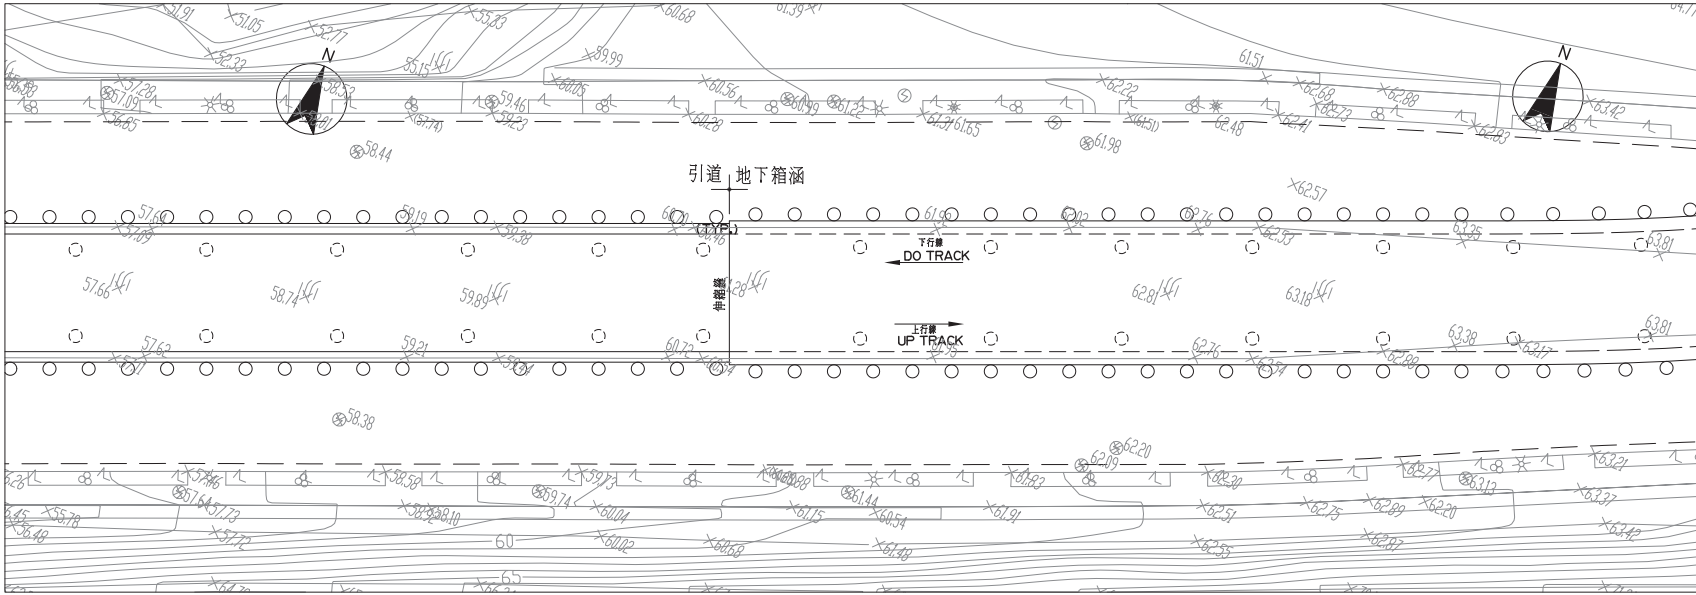

平面圖  
PLAN  
1:200

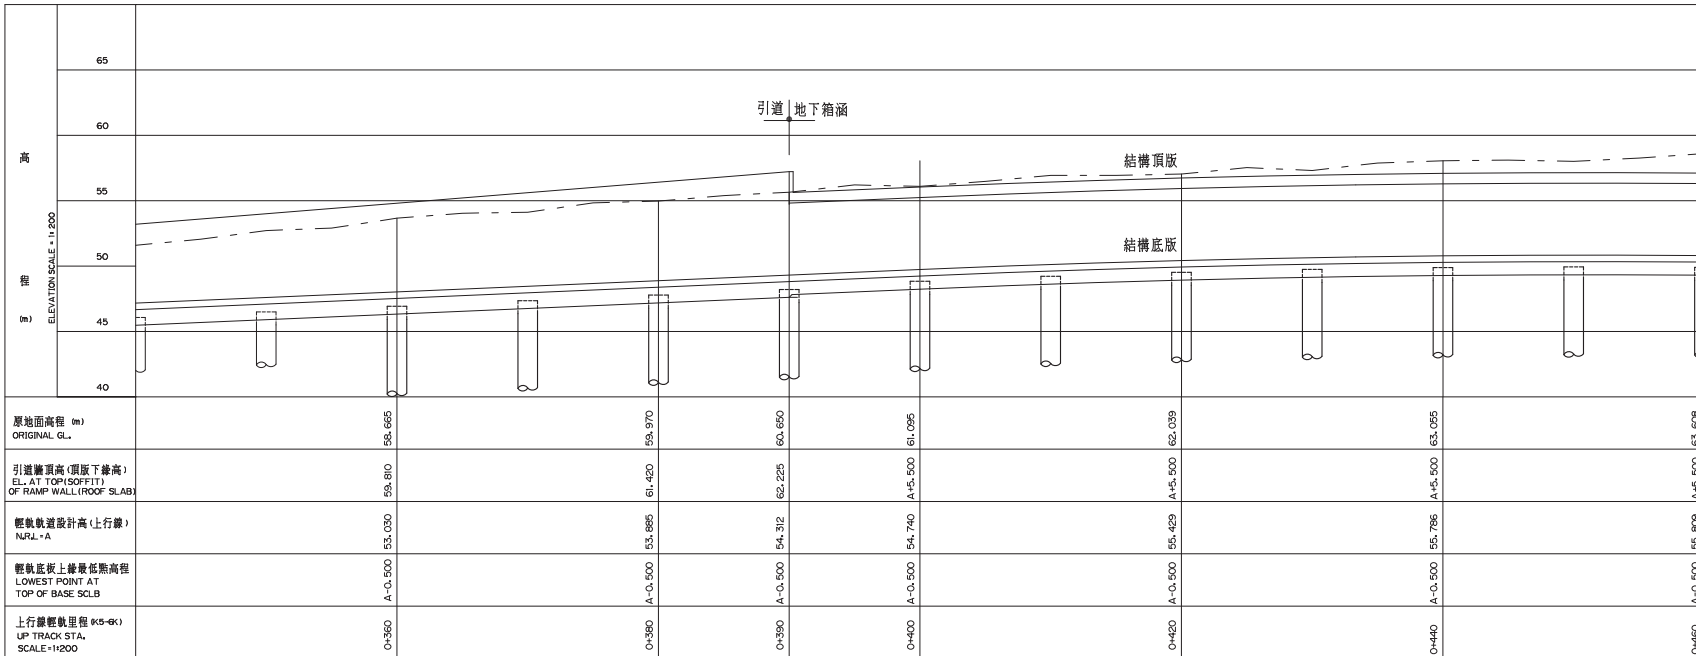

縱面圖  
LONGITUDINAL PROFILE  
1:200

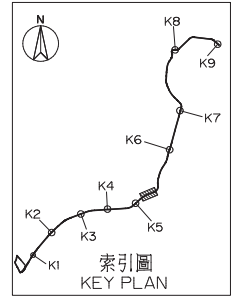

次序 No.	日期 Date	內容 Description	審核者 BOC	核准者 DORTS
		修改 Revisions		核准 Approved

參考圖號 Ref. No.	圖樣號 CAB No.
比例 Scale	單位 Unit

新北市政府捷運工程局  
DEPARTMENT OF RAPID TRANSIT SYSTEMS  
NEW TAIPEI CITY GOVERNMENT

專案管理顧問 PROJECT MANAGEMENT CONSULTANT

中興工程顧問股份有限公司  
Sinotech Engineering Consultants, Ltd.

審定 Audited	日期 Date	審核者 經理	日期 Date
審核		Proj. Manager	

總包廠商 ENGINEERING & CONSTRUCTION CONTRACTORS

新亞建設開發股份有限公司  
NEW ASIA CONSTRUCTION & DEVELOPMENT CORP.

繪圖 Drawn	CAD	日期 Date	審核者 劉文瑞	日期 Date
設計 Designed	王朝政	106.05	審核者 劉崇義	106.05
初版 Checked	葉孝維	106.05	計畫者 劉語華	106.05

細節設計顧問 DETAIL DESIGN CONSULTANT

CECI 台灣世環工程顧問股份有限公司  
CECI Engineering Consultants, Inc., Taiwan


繪圖 Drawn	CAD	日期 Date	審核者 任尚山	日期 Date
設計 Designed	林偉恭	106.05	審核者 謝慶和	106.05
初版 Checked	陳俊傑	106.05	計畫者 謝慶和	106.05

安坑輕軌運輸系統計畫土建總包工程  
THE ANKENG LRT CONSTRUCTION PROJECT


安坑線輕軌上下行  
平面與縱剖面圖(6/24)

標號 Tender No.	TK01	文件類別 Category	DDD	工作代碼 Work Code	CCW
圖號 Dwg. No.	K0506-SE1003	版次 Rev. No.	D		




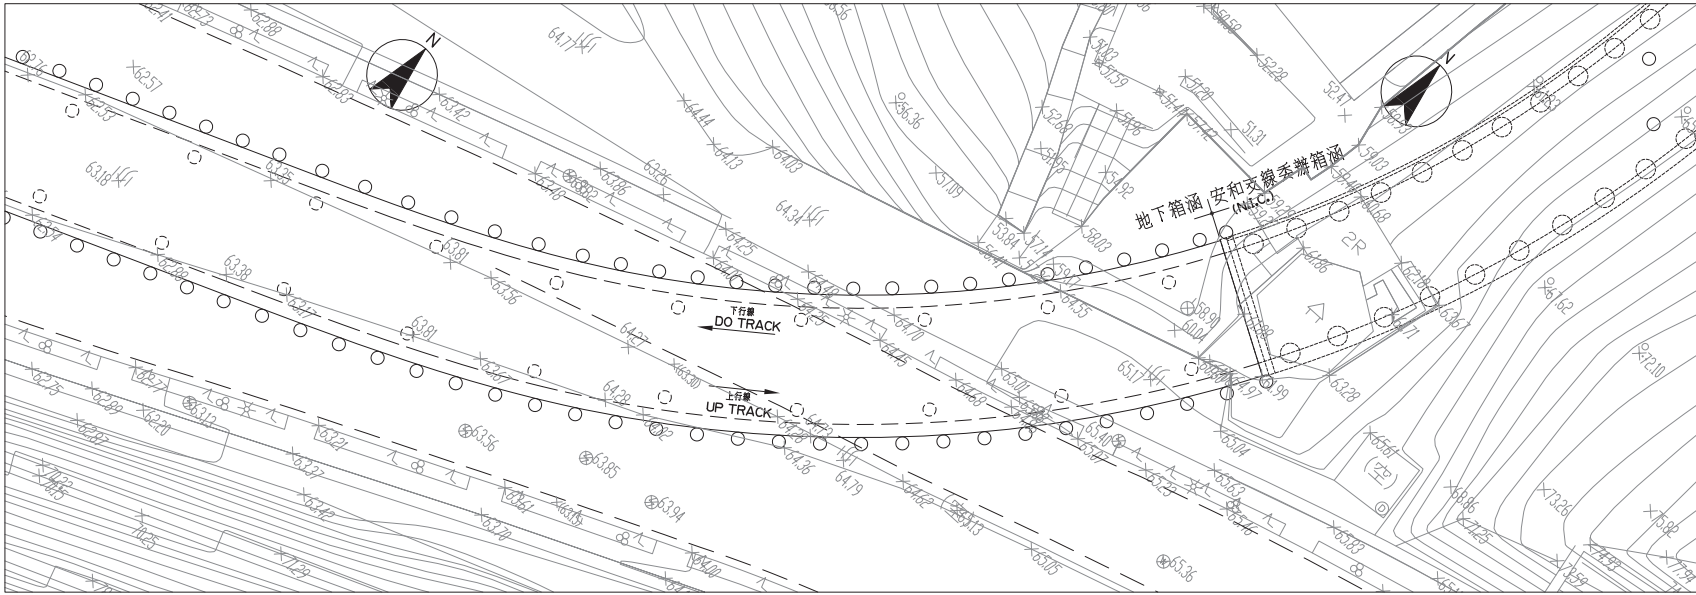

平面圖  
PLAN  
1:200

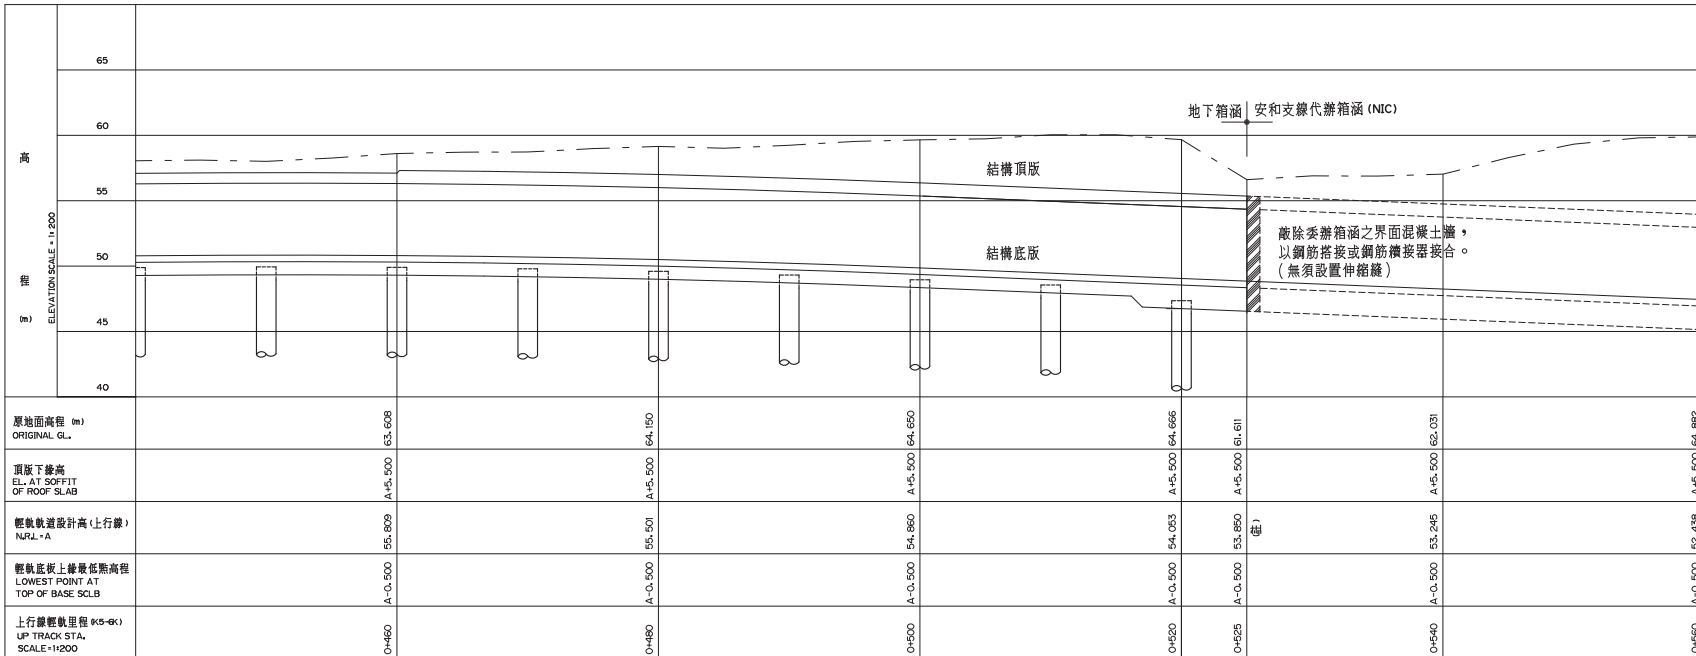

縱面圖  
LONGITUDINAL PROFILE  
1:200

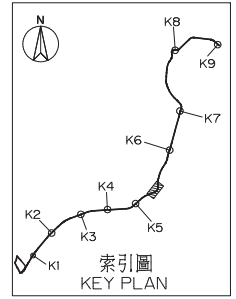

次序 No.	日期 Date	內容 Description	審核者 Approved

參考圖號 Ref. No.		
比例 Scale		

新北市政府捷運工程局  
DEPARTMENT OF RAPID TRANSIT SYSTEMS  
NEW TAIPEI CITY GOVERNMENT

專案管理顧問 PROJECT MANAGEMENT CONSULTANT

中興工程顧問股份有限公司  
Sinotech Engineering Consultants, Ltd.

審定 Audited	日期 Date	審核者 Checked	日期 Date

鐵道工程 ENGINEERING & CONSTRUCTION CONTRACTORS

新亞建設開發股份有限公司  
NEW ASIA CONSTRUCTION & DEVELOPMENT CORP.

繪圖 Drawn	CAD	日期 Date	審核者 Checked	日期 Date

設計 Designed  
初核 Checked

新亞設計顧問 DETAIL DESIGN CONSULTANT

CECI 台灣鐵道工程顧問股份有限公司  
CECI Engineering Consultants, Inc., Taiwan

繪圖 Drawn	CAD	日期 Date	審核者 Checked	日期 Date


設計 Designed  
初核 Checked

安坑輕軌運輸系統計畫土建統包工程  
THE ANKENG LRT CONSTRUCTION PROJECT


安坑線輕軌上下行  
平面與縱剖面圖(7/24)

標號 Tender No.	TK01	文件類別 Category	DDD	工作代碼 Work Code	CCW
圖號 Dwg. No.	K0506-SE1004	版次 Rev. No.	D		


附註：  
1. 明挖覆蓋箱涵與安和支線銜接里程 0+525 處，經檢討設計圖說其上行線之軌道設計高銜接高程應為 F.L. 53.850。承攬施工前應再次依據完工後箱涵結構之實際高程校核之，並經現場工程可後方可施作。

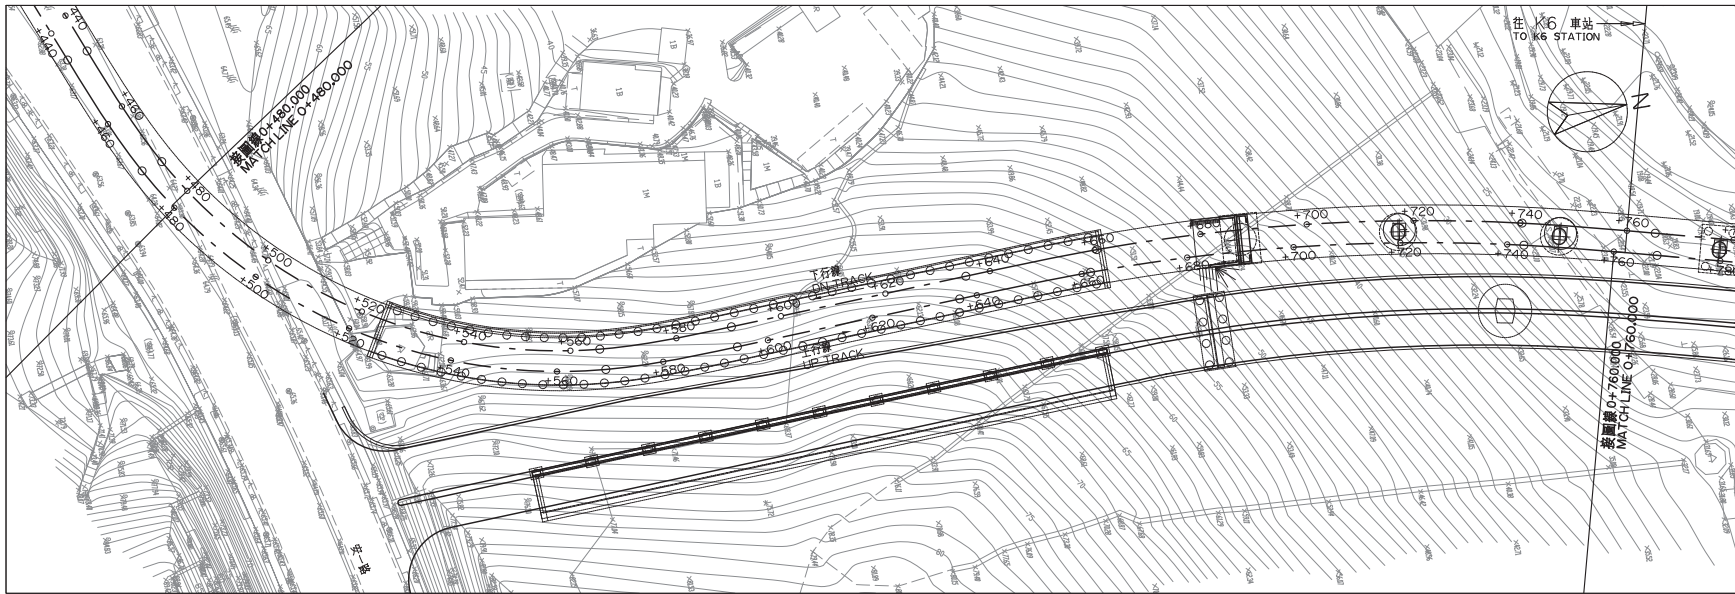

平面圖  
PLAN  
1:500

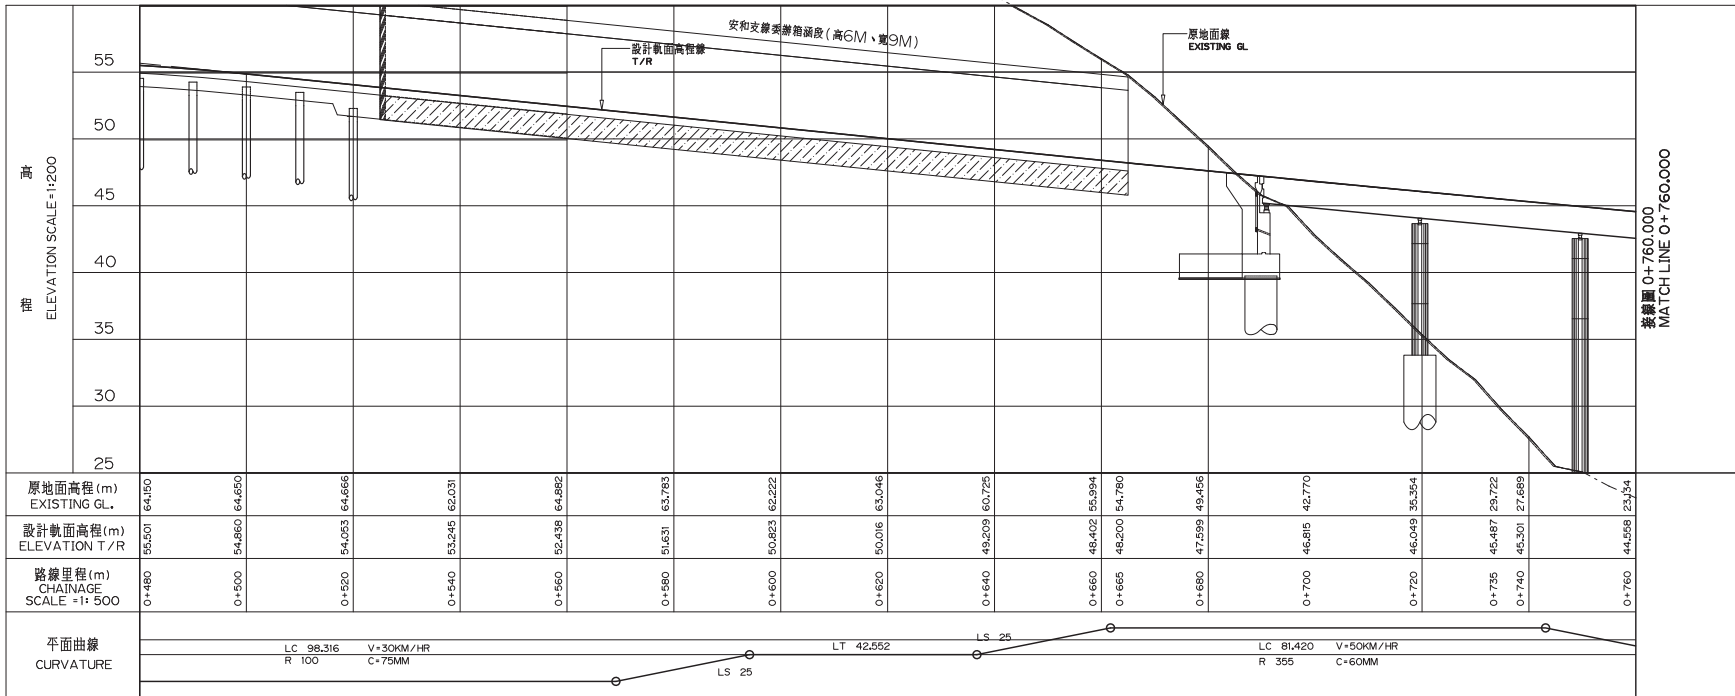

上行線縱剖面圖  
UP TRACK PROFILE  
H=1:500, V=1:200

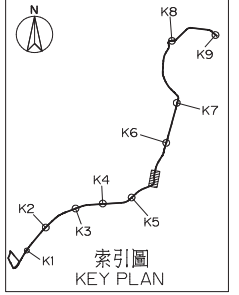

比例尺:  
SCALES:



次序 No.	日期 Date	內容 Description	審核 Revisions	BDC	DORTS

參考圖號 Ref. No. CIV00- 局標圖號 (602) (6) 上行線 橋樑工程  
CAD No.

比例 Scale AS SHOWN  
單位 Unit m

專案管理顧問 PROJECT MANAGEMENT CONSULTANT

中興工程顧問股份有限公司  
Sinotech Engineering Consultants, Ltd.

審定 日期 Date 審核 日期 Date  
Audited 日期 Date 審核 日期 Date  
製表 日期 Date 審核 日期 Date  
Rechecked

統包廠商 ENGINEERING & CONSTRUCTION CONTRACTORS

新亞建設開發股份有限公司  
NEW ASIA CONSTRUCTION & DEVELOPMENT CORP.

繪圖 Drawn	CAD	日期 Date	審核 Rechecked	日期 Date
設計 Designed	王明政	106.2	王福人 劉孝義	106.2
初版 Checked	葉季華	106.2	許慶 謝慶和	106.2

細部設計顧問 DETAIL DESIGN CONSULTANT

CECI 台灣世通工程顧問股份有限公司  
CECI Engineering Consultants, Inc., Taiwan

繪圖 Drawn	CAD	日期 Date	審核 Rechecked	日期 Date
設計 Designed	王仁志	106.2	林輝 謝慶和	106.2
初版 Checked	歐明中	106.2	葉季華 謝慶和	106.2


安坑輕軌運輸系統計畫土建統包工程  
THE ANKENG LRT CONSTRUCTION PROJECT

安坑線輕軌上下行  
平面與縱剖面圖 (8/24)


標號 Tender No.	文件類別 Category	工作代碼 Work Code
TK01	DDD	CCW

圖號 Dwg. No. CIV00-CE0123  
版次 Rev. No. D





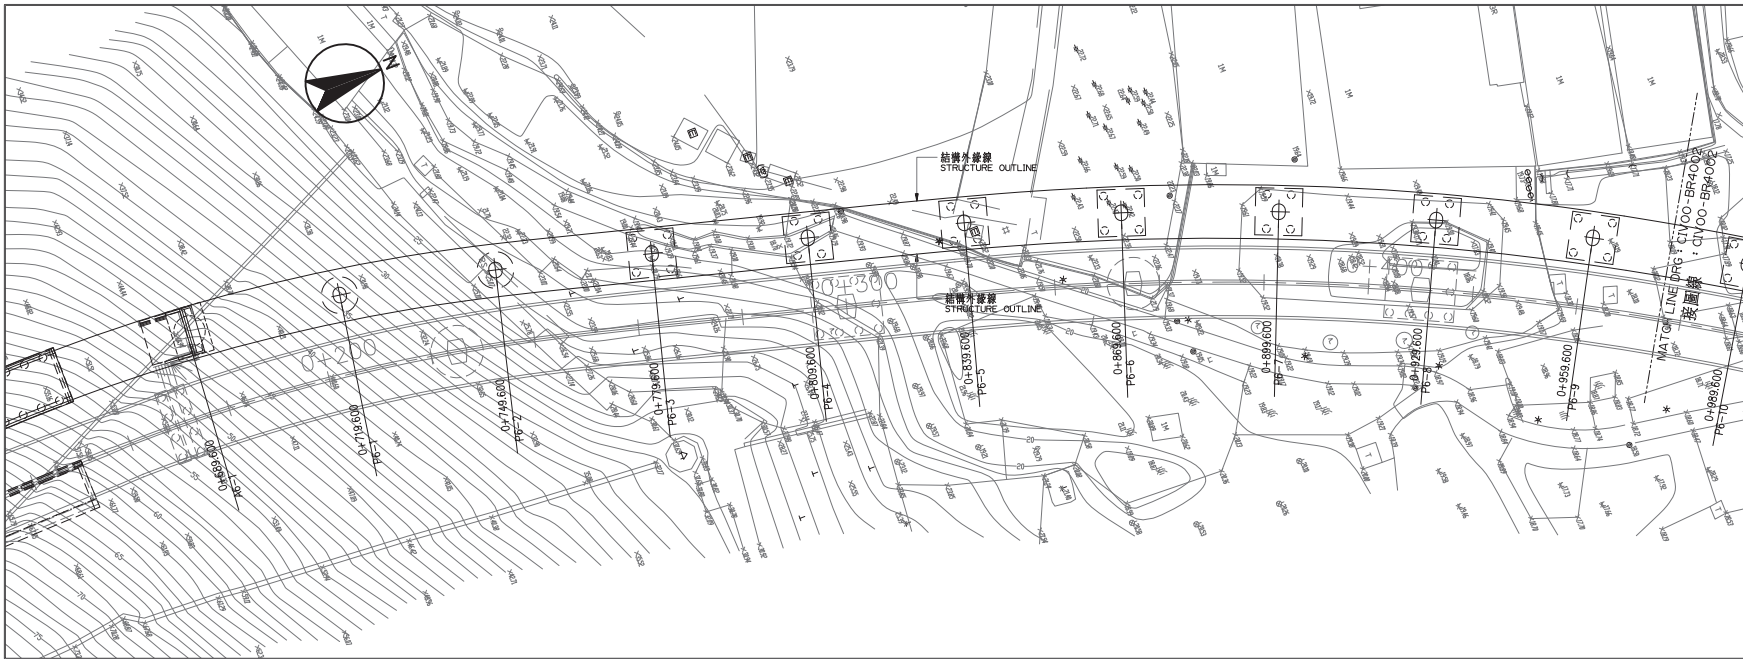

平面圖  
PLAN

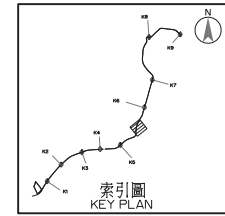

比例尺：  
SCALE:

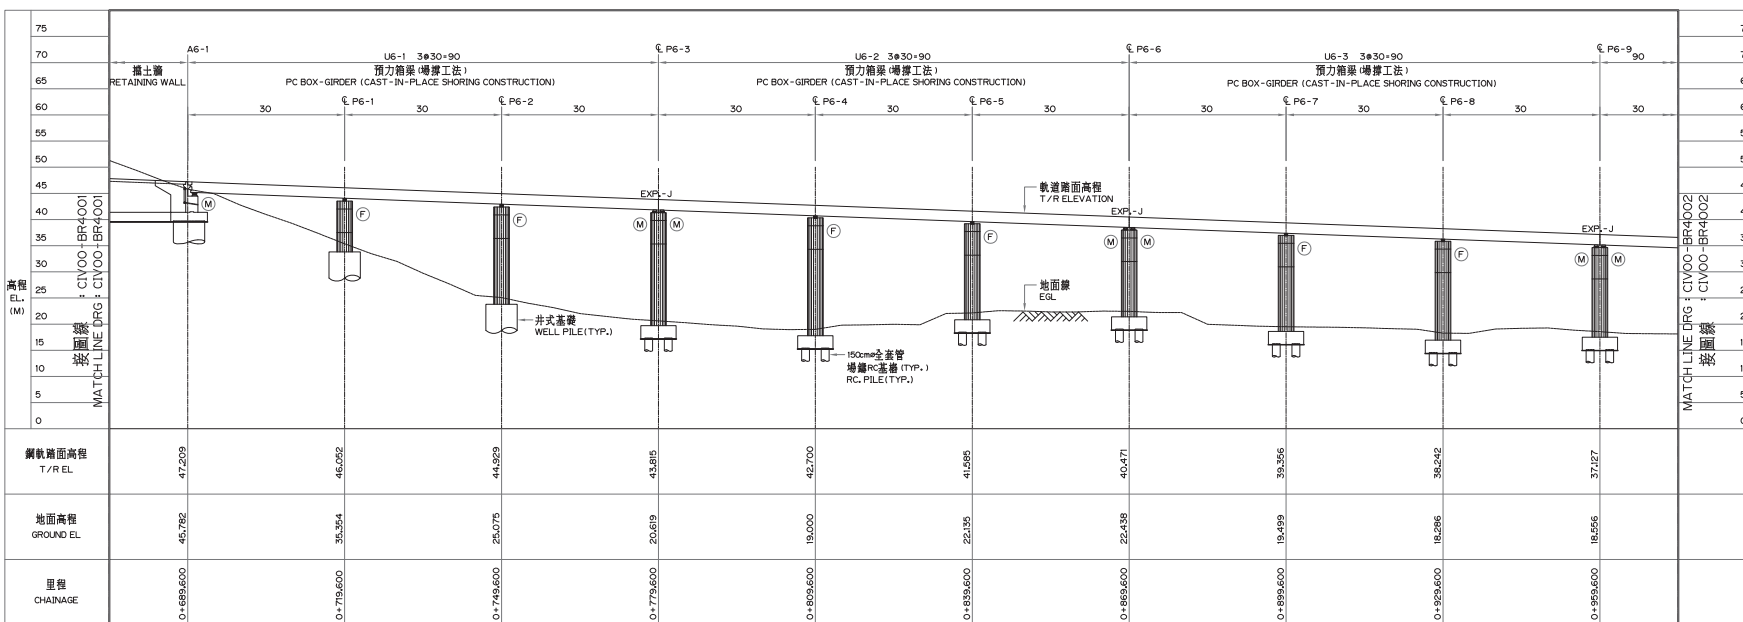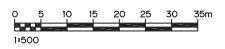

上下行軌縱剖面圖  
UP & DN TRACK PROFILE

次序 No.	日期 Date	內容 Description	審核者 BDC	核准者 DORTS
		修改 Revisions		核准 Approved

參考圖號 Ref. No.	管理圖號 CIV00-BR4001-12C
比例 Scale	單位 Unit
1:500	m

新北市政府捷運工程局  
DEPARTMENT OF RAPID TRANSIT SYSTEMS  
NEW TAIPEI CITY GOVERNMENT

專案管理顧問 PROJECT MANAGEMENT CONSULTANT

中興工程顧問股份有限公司  
Sinotech Engineering Consultants, Ltd.

審定 Audited	日期 Date	審定者 經理	日期 Date
審核		劉文瑞	
Rechecked		劉文瑞	

統包廠商 ENGINEERING & CONSTRUCTION CONTRACTORS

新亞建設開發股份有限公司  
NEW ASIA CONSTRUCTION & DEVELOPMENT CORP.

繪圖 Drawn	CAD	日期 Date	審核 劉文瑞	日期 Date
設計 Designed	王朝政	106.05	劉文瑞	106.05
初核 Checked	葉孝維	106.05	劉文瑞	106.05

細部設計顧問 DETAIL DESIGN CONSULTANT


CECI 台灣世暹工程顧問股份有限公司  
CECI Engineering Consultants, Inc., Taiwan

繪圖 Drawn	CAD	日期 Date	審核 任高山	日期 Date
設計 Designed	陳冠宇	106.05	陳翰林	106.05
初核 Checked	柯博仁	106.05	謝慶和	106.05


安坑輕軌運輸系統計畫土建統包工程  
THE ANKENG LRT CONSTRUCTION PROJECT

安坑線輕軌上下行  
平面與縱剖面圖(9/24)


標號 Tender No.	TK01	文件類別 Category	DDD	工作代碼 Work Code	CCW
圖號 Dwg. No.	CIV00-BR4001	版次 Rev. No.	0		

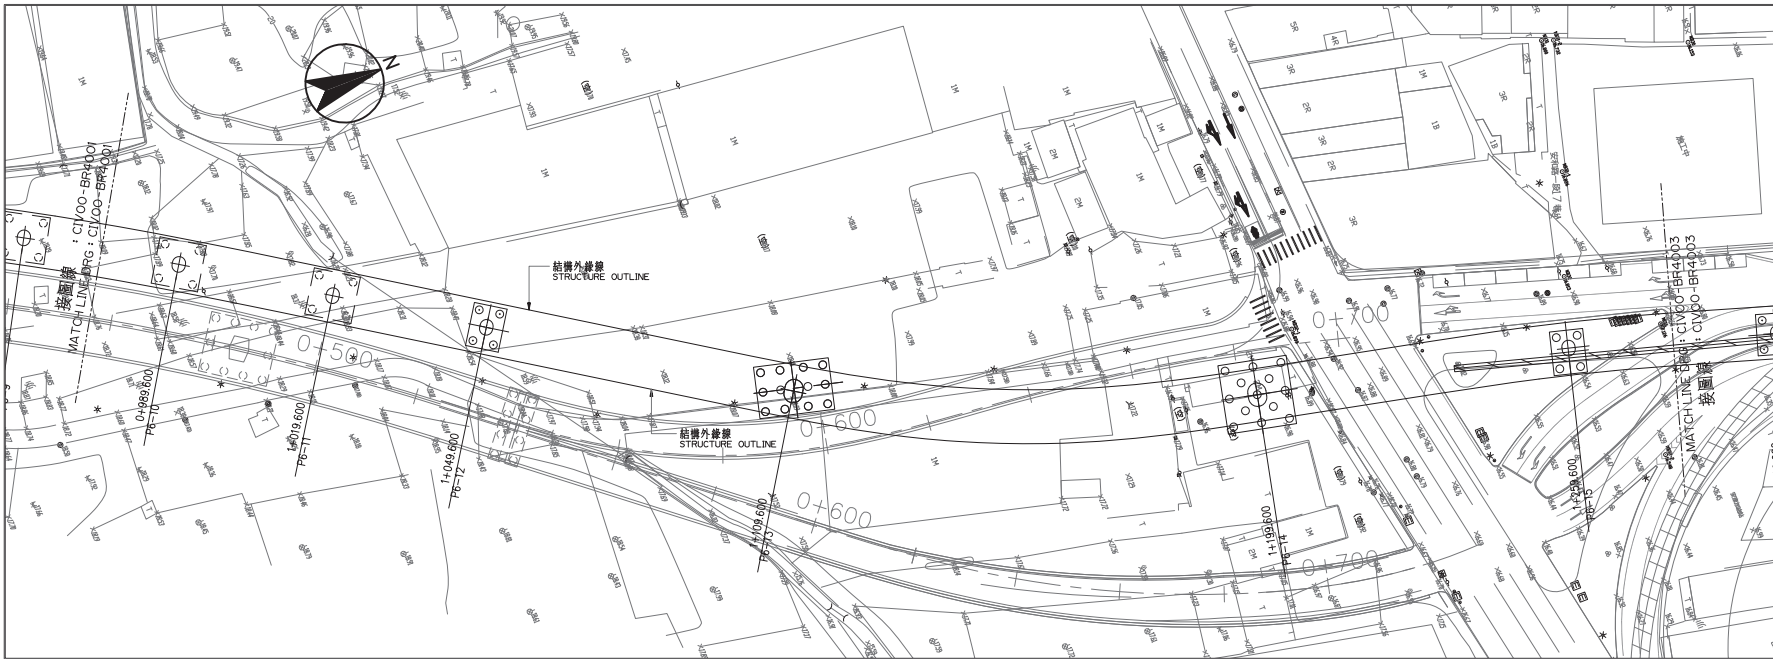

平面圖  
PLAN

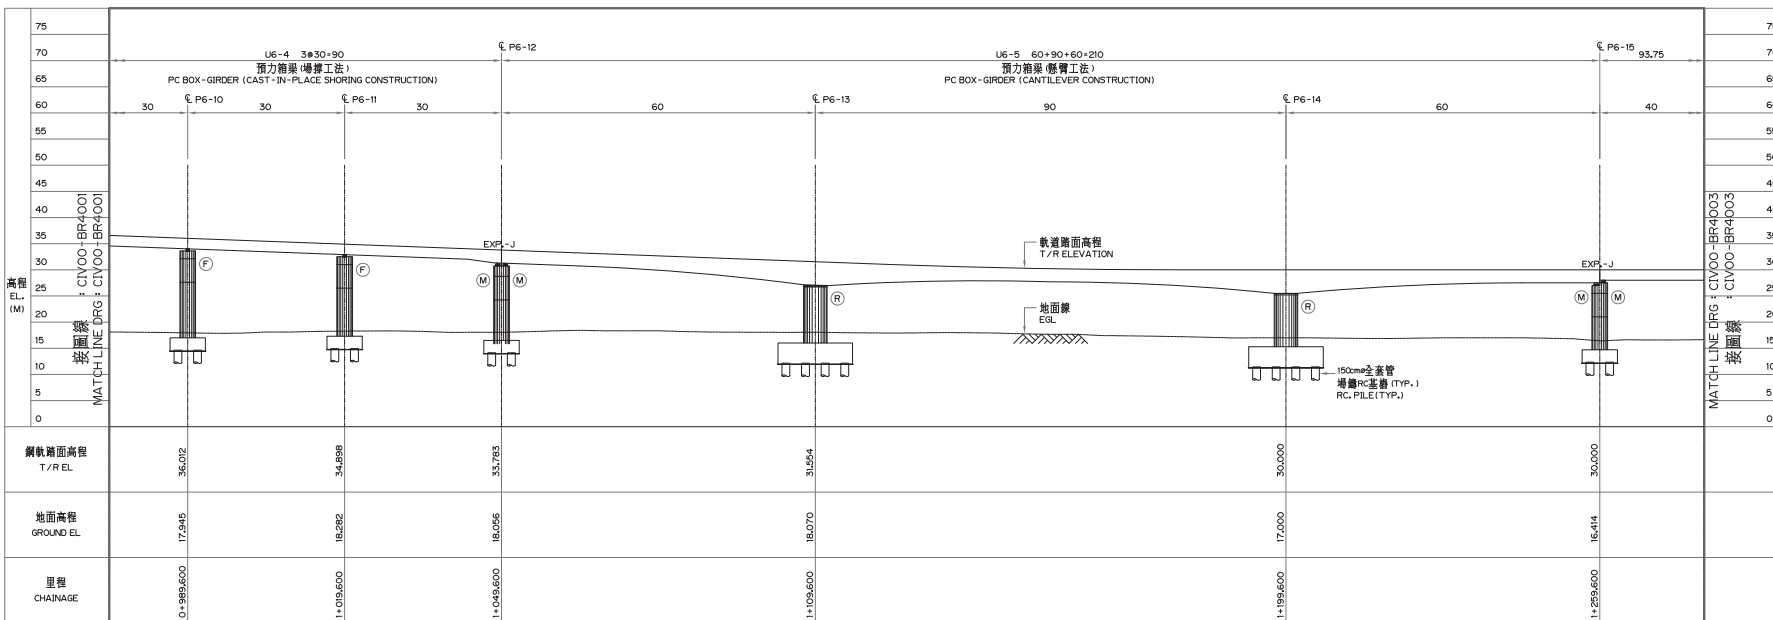

上下行軌縱剖面圖  
UP & DN TRACK PROFILE

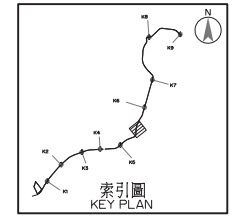

比例尺：  
SCALE:  
0 5 10 15 20 25 30 35m  
1:500

次序 No.	日期 Date	內容 Description	BDC DORTS
		修改 Revisions	核准 Approved

參考圖號 Ref. No.	圖樣圖號 CAD No.
比例 Scale	單位 Unit

新北市政府捷運工程局  
DEPARTMENT OF RAPID TRANSIT SYSTEMS  
NEW TAIPEI CITY GOVERNMENT

專案管理顧問 PROJECT MANAGEMENT CONSULTANT

中興工程顧問股份有限公司  
Sinotech Engineering Consultants, Ltd.

審定 Audited	日期 Date	審定 核准 Checked	日期 Date
		劉文瑞 Proj. Manager	

統包廠商 ENGINEERING & CONSTRUCTION CONTRACTORS

新亞建設開發股份有限公司  
NEW ASIA CONSTRUCTION & DEVELOPMENT CORP.

繪圖 Drawn	CAD	日期 Date	審核 Rechecked	日期 Date
王朝政	106.05	劉文瑞 Prof. Engineer	106.05	
葉季維	106.05	劉新華 Proj. Manager	106.05	

細部設計顧問 DETAIL DESIGN CONSULTANT

CECI 台灣世暉工程顧問股份有限公司  
CECI Engineering Consultants, Inc., Taiwan


繪圖 Drawn	CAD	日期 Date	審核 Rechecked	日期 Date
陳冠宇	106.05	任高山 Prof. Engineer	106.05	
柯博仁	106.05	謝慶和 Proj. Manager	106.05	

安坑輕軌運輸系統計畫土建統包工程  
THE ANKENG LRT CONSTRUCTION PROJECT


安坑線輕軌上下行  
平面與縱剖面圖(10/24)

圖號 Dwg. No.	TK01	文件類別 Category	DDD	工作代碼 Work Code	CCW
圖次 Rev. No.		版次 Rev.		版次 Rev.	0




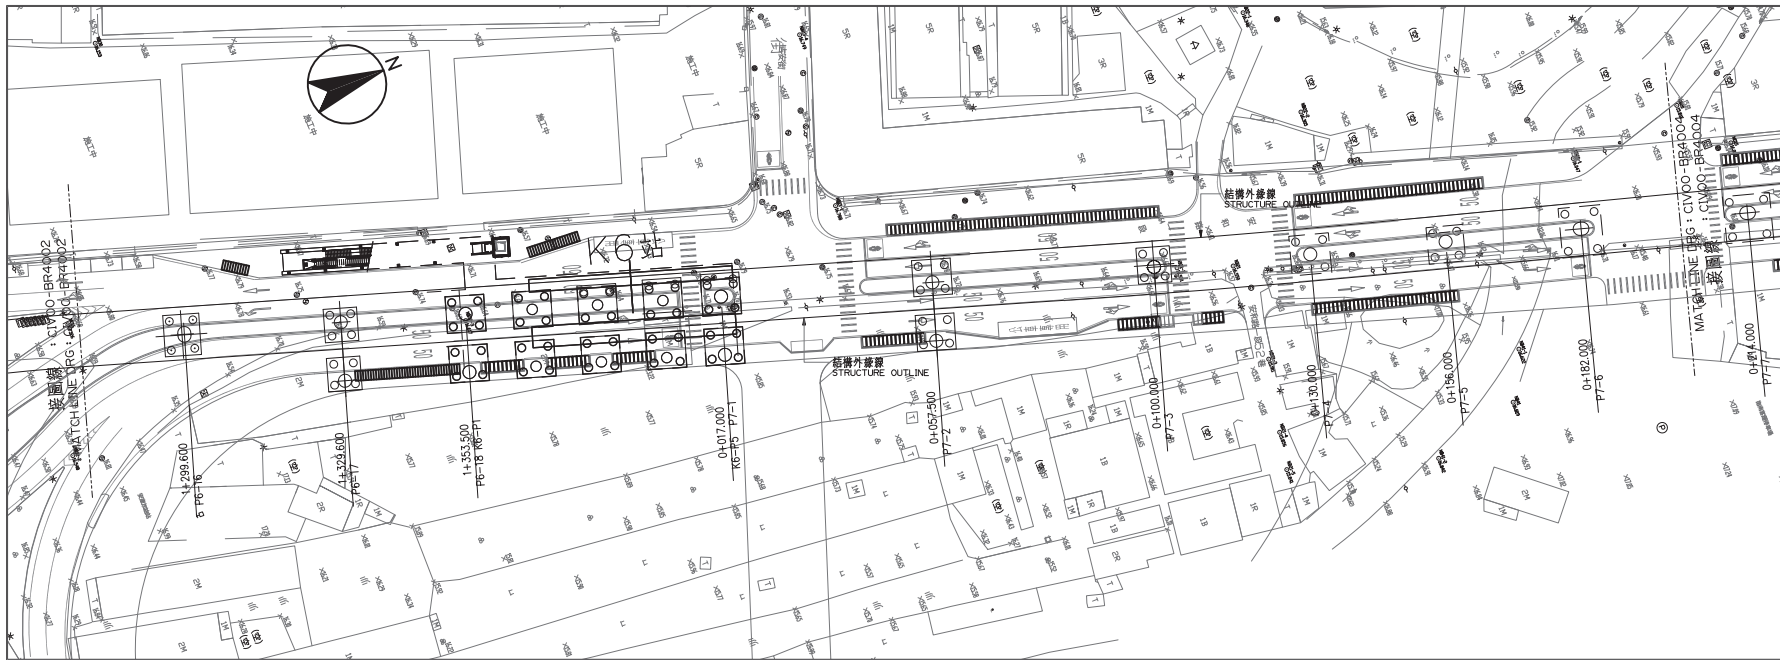

平面圖  
PLAN

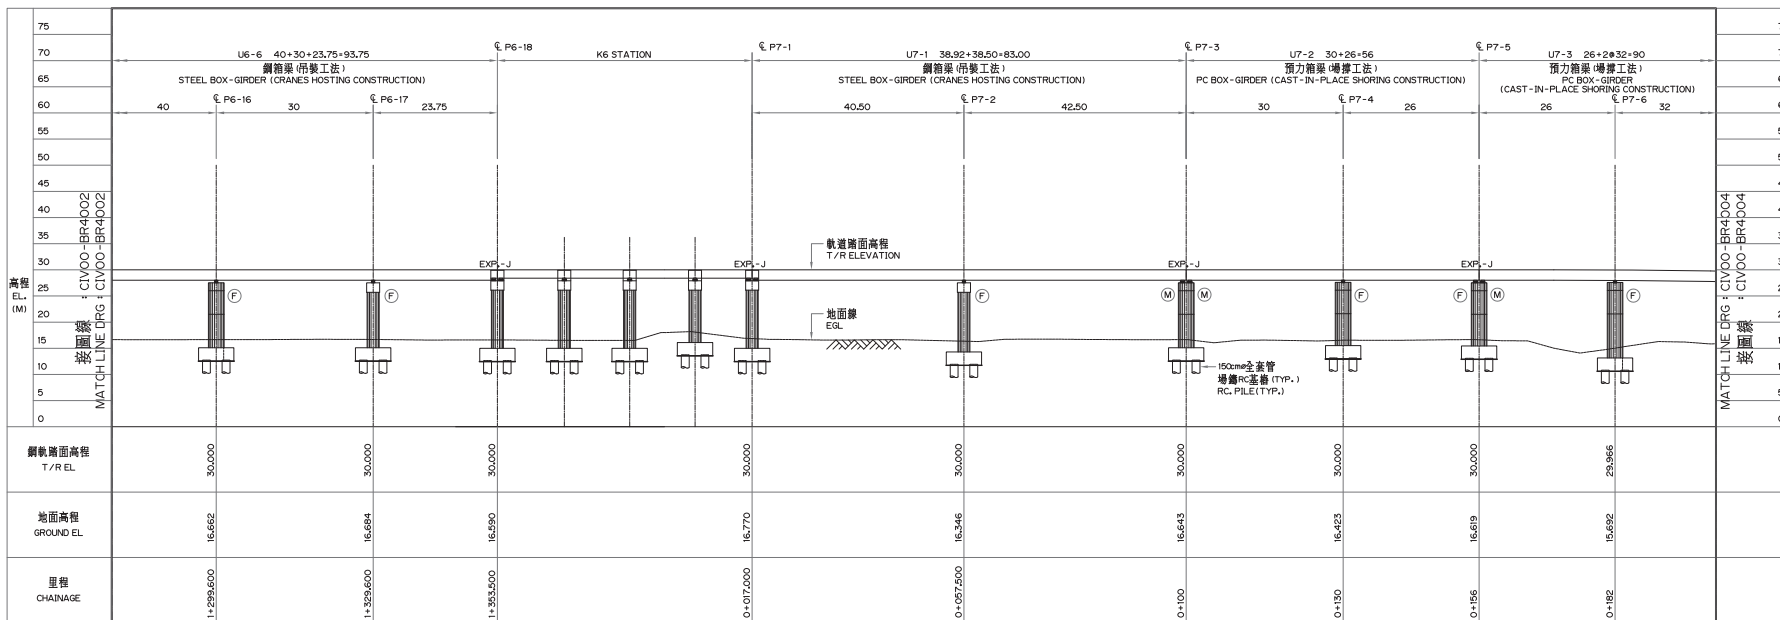

上下行軌縱剖面圖  
UP & DN TRACK PROFILE

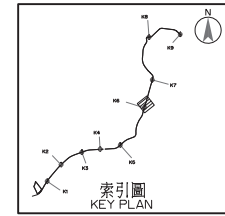

比例尺：  
SCALE:  
0 5 10 15 20 25 30 35m  
1:500

次序 No.	日期 Date	內容 Description	BCC DORTS
		修改 Revisions	核准 Approved

新北市政府捷運工程局  
DEPARTMENT OF RAPID TRANSIT SYSTEMS  
NEW TAIPEI CITY GOVERNMENT

專案管理顧問 PROJECT MANAGEMENT CONSULTANT  
**中興工程顧問股份有限公司**  
Sinotech Engineering Consultants, Ltd.

審定 Audited	日期 Date	審定 核准 Checked	日期 Date
		劉文瑞 Proj. Manager	

統包廠商 ENGINEERING & CONSTRUCTION CONTRACTORS

**新亞建設開發股份有限公司**  
NEW ASIA CONSTRUCTION & DEVELOPMENT CORP.

繪圖 Drawn	CAD	日期 Date	審核 Rechecked	日期 Date
王朝政		106.05	劉文瑞 Prof. Engineer	106.05

細部設計顧問 DETAIL DESIGN CONSULTANT


**CECI 台灣世曦工程顧問股份有限公司**  
CECI Engineering Consultants, Inc., Taiwan

繪圖 Drawn	CAD	日期 Date	審核 Rechecked	日期 Date
陳冠宇		106.05	陳維林 Prof. Engineer	106.05


安坑輕軌運輸系統計畫土建統包工程  
THE ANKENG LRT CONSTRUCTION PROJECT

安坑線輕軌上下行  
平面與縱剖面圖(11/24)


標號 Tender No.	TK01	文件類別 Category	DDD	工作代碼 Work Code	CCW
圖號 Dwg. No.	CIV00-BR4003	版次 Rev. No.			0

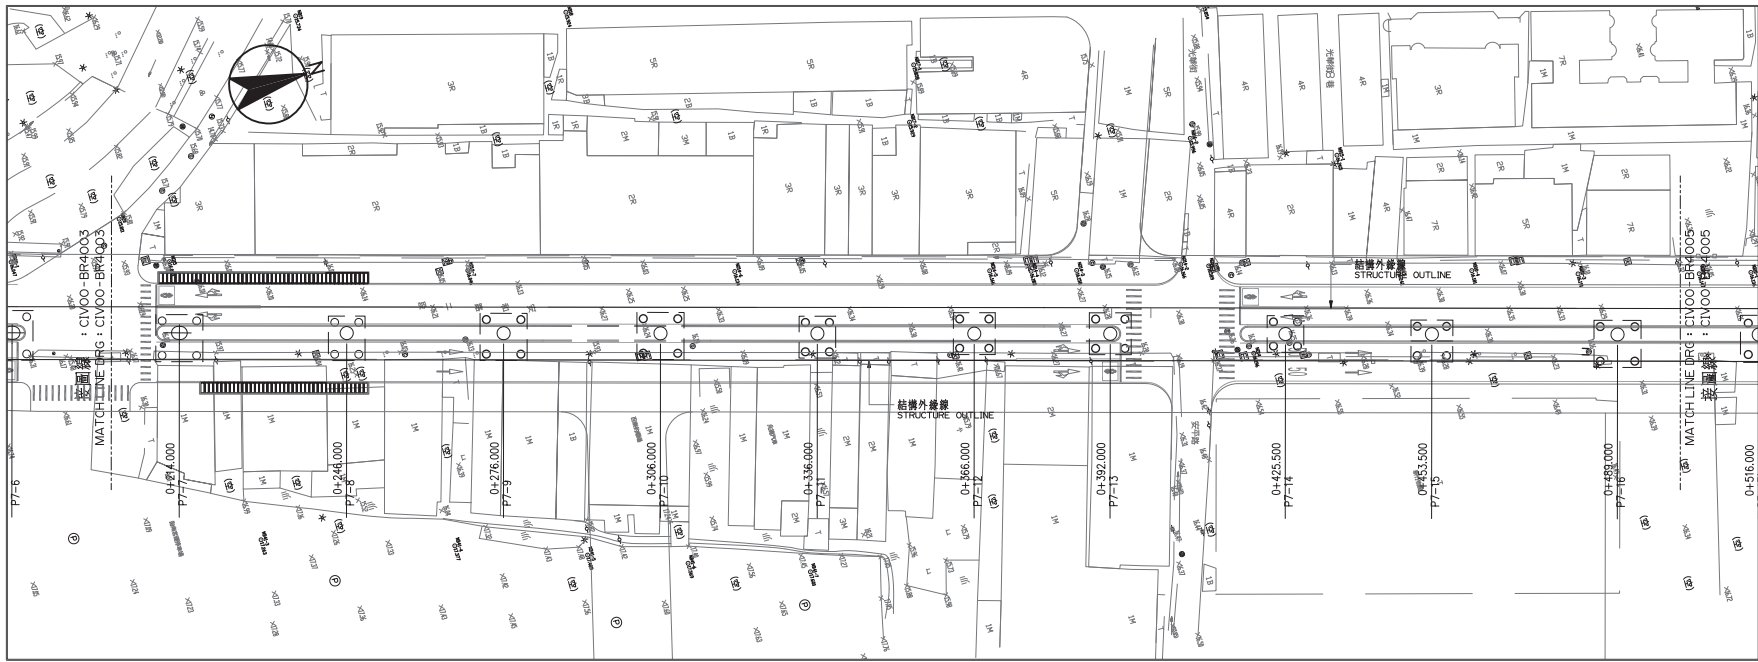


平面圖  
PLAN

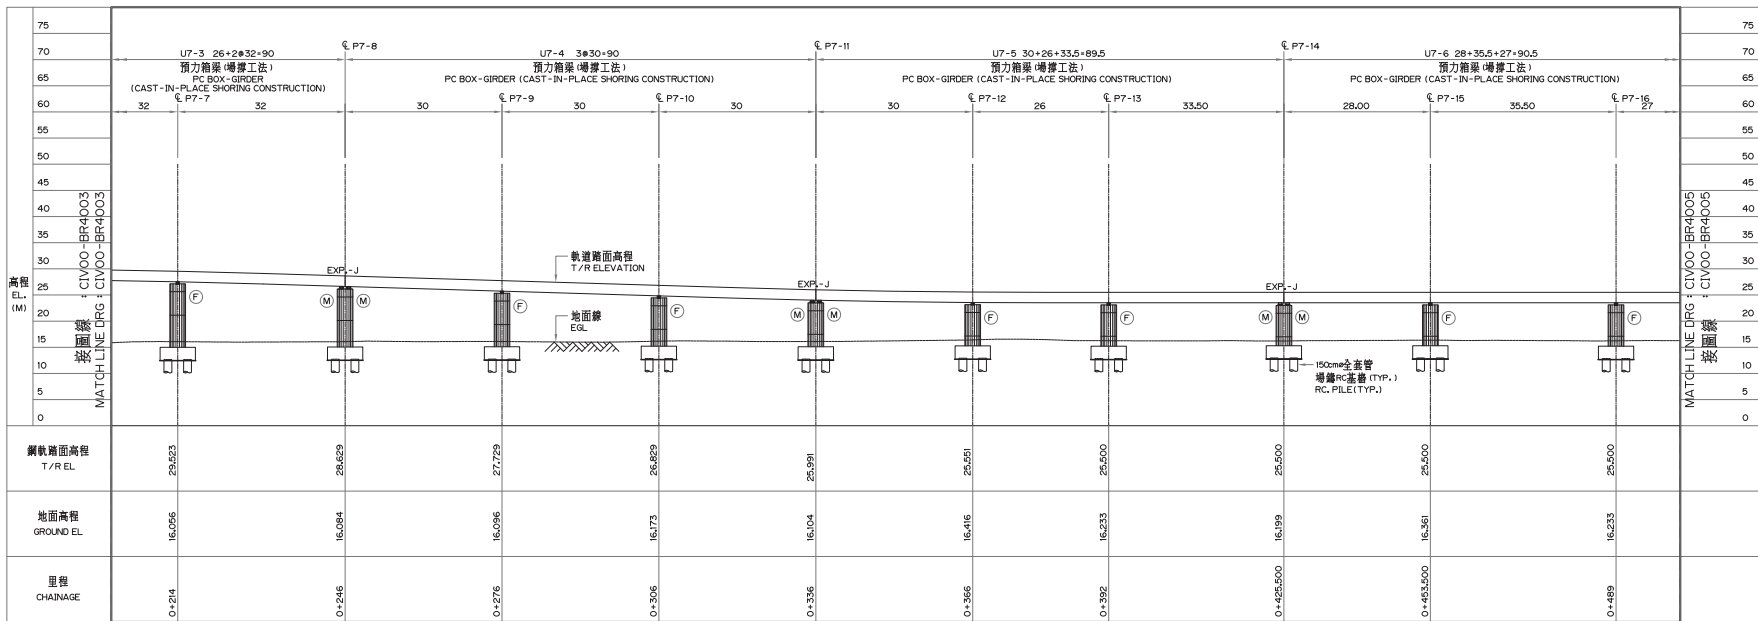

上下行軌縱剖面圖  
UP & DN TRACK PROFILE

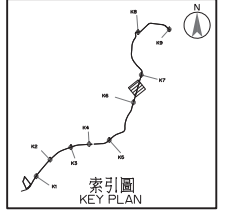

比例尺：  
SCALE:

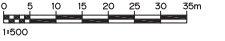

次序 No.	日期 Date	內容 Description	審核者 BDC	核准者 DORTS
		修改 Revisions		Approved

參考圖號 Ref. No.	圖面圖號 CIVOO-BR4001-12C
比例 Scale	單位 Unit
1:500	m

新北市政府捷運工程局  
DEPARTMENT OF RAPID TRANSIT SYSTEMS  
NEW TAIPEI CITY GOVERNMENT

專案管理顧問 PROJECT MANAGEMENT CONSULTANT  
Sinotech Engineering Consultants, Ltd.

中興工程顧問股份有限公司  
Sinotech Engineering Consultants, Ltd.

審定 Audited	日期 Date	審定者 劉文瑞	日期 Date
審核		劉文瑞	

統包廠商 ENGINEERING & CONSTRUCTION CONTRACTORS  
NEW ASIA CONSTRUCTION & DEVELOPMENT CORP.

新亞建設開發股份有限公司  
NEW ASIA CONSTRUCTION & DEVELOPMENT CORP.

繪圖 CAD	日期 Date	審核 劉文瑞	日期 Date
Drawn		劉文瑞	106.05
設計 Designed	106.05	王朝政	106.05
初核 Checked	106.05	葉孝維	106.05

細部設計顧問 DETAIL DESIGN CONSULTANT  
CECI Engineering Consultants, Inc., Taiwan

CECI 台灣世曦工程顧問股份有限公司  
CECI Engineering Consultants, Inc., Taiwan


繪圖 CAD	日期 Date	審核 任高山	日期 Date
Drawn		任高山	106.05
設計 Designed	106.05	陳冠宇	106.05
初核 Checked	106.05	柯博仁	106.05

安坑輕軌運輸系統計畫土建統包工程  
THE ANKENG LRT CONSTRUCTION PROJECT


安坑線輕軌上下行  
平面與縱剖面圖(12/24)

標號 Tender No.	TK01	文件類別 Category	DDD	工作代碼 Work Code	CCW
圖號 Dwg. No.	CIVOO-BR4004	版次 Rev. No.	0		




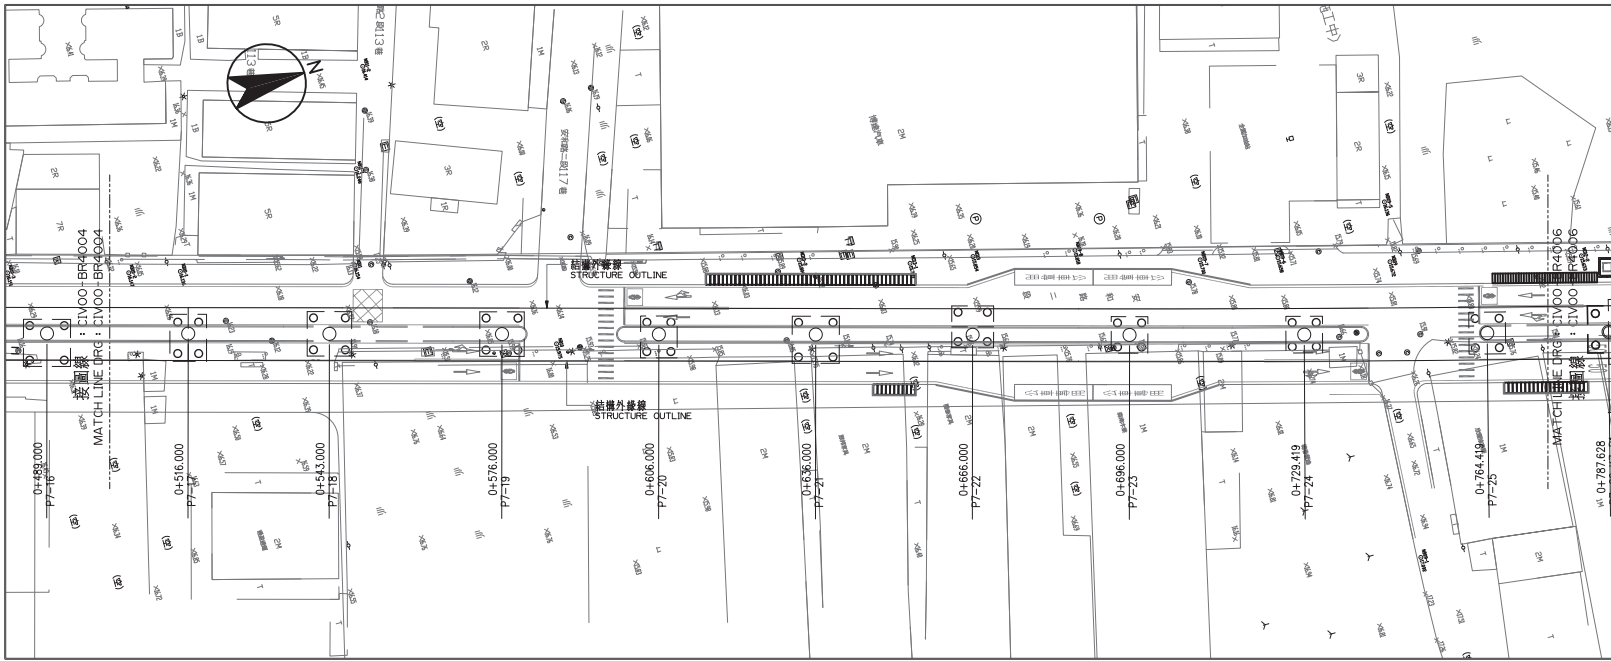

平面圖  
PLAN

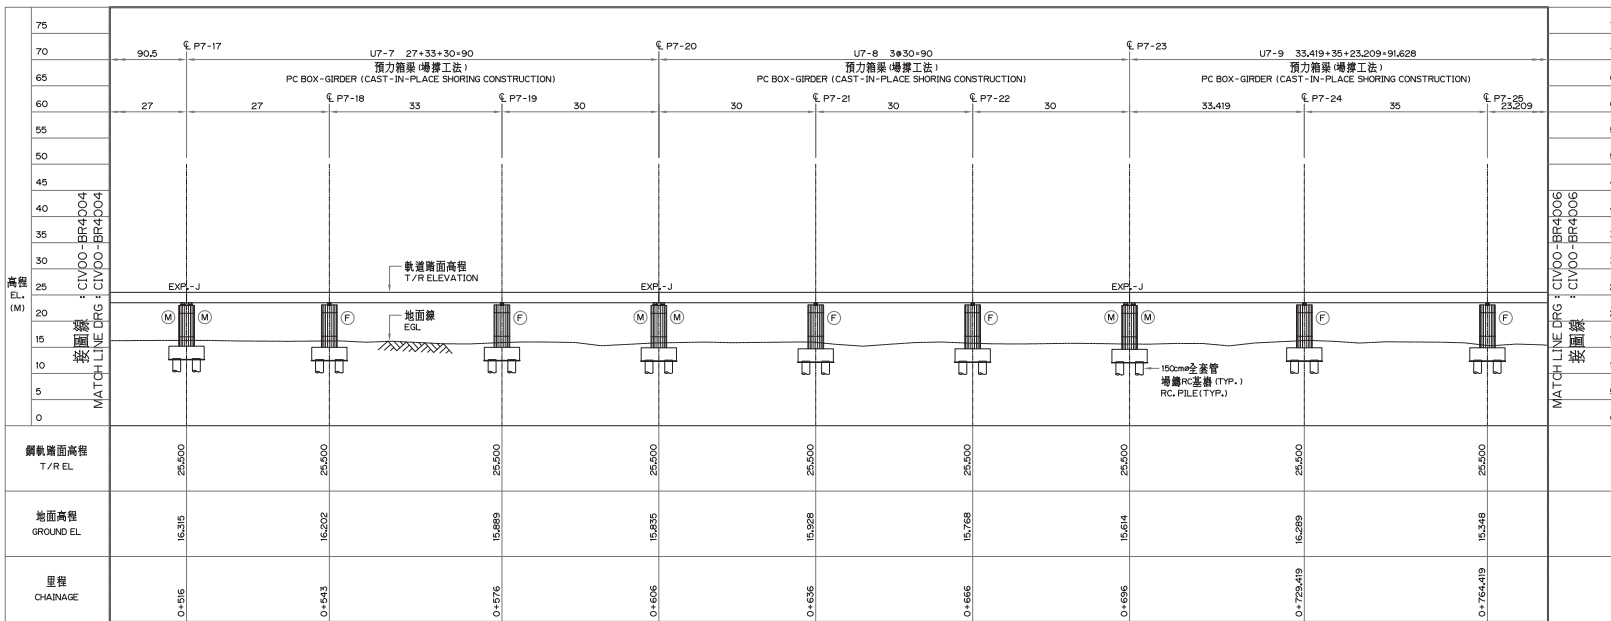

上下行軌縱剖面圖  
UP&DN TRACK PROFILE

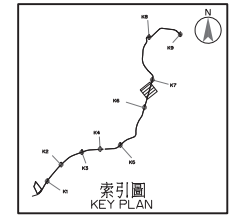

比例尺：  
SCALE:  
0 5 10 15 20 25 30 35m  
1:500

次序 No.	日期 Date	內容 Description	BDC DORTS
		修改 Revisions	核准 Approved

參考圖號 Ref. No.	管理圖號 CIVOO-BR4001-12C
比例 Scale	單位 Unit
1:500	m

新北市政府捷運工程局  
DEPARTMENT OF RAPID TRANSIT SYSTEMS  
NEW TAIPEI CITY GOVERNMENT

專案管理顧問 PROJECT MANAGEMENT CONSULTANT

中興工程顧問股份有限公司  
Sinotech Engineering Consultants, Ltd.

審定 Audited	日期 Date	審定 核准 Rechecked	日期 Date
黃茂		劉女瑋	

統包廠商 ENGINEERING & CONSTRUCTION CONTRACTORS

新亞建設開發股份有限公司  
NEW ASIA CONSTRUCTION & DEVELOPMENT CORP.

繪圖 CAD	日期 Date	審核 Rechecked	日期 Date
王朝政	106.05	劉女瑋	106.05


CECI 台灣世暹工程顧問股份有限公司  
CECI Engineering Consultants, Inc., Taiwan

繪圖 CAD	日期 Date	審核 Rechecked	日期 Date
陳冠宇	106.05	任崑山	106.05


安坑輕軌運輸系統計畫土建統包工程  
THE ANKENG LRT CONSTRUCTION PROJECT

安坑線輕軌上下行  
平面與縱剖面圖(13/24)


標號 Tender No.	TK01	文件類別 Category	DDD	工作代碼 Work Code	CCW
圖號 Dwg. No.	CIVOO-BR4005	版次 Rev. No.	0		

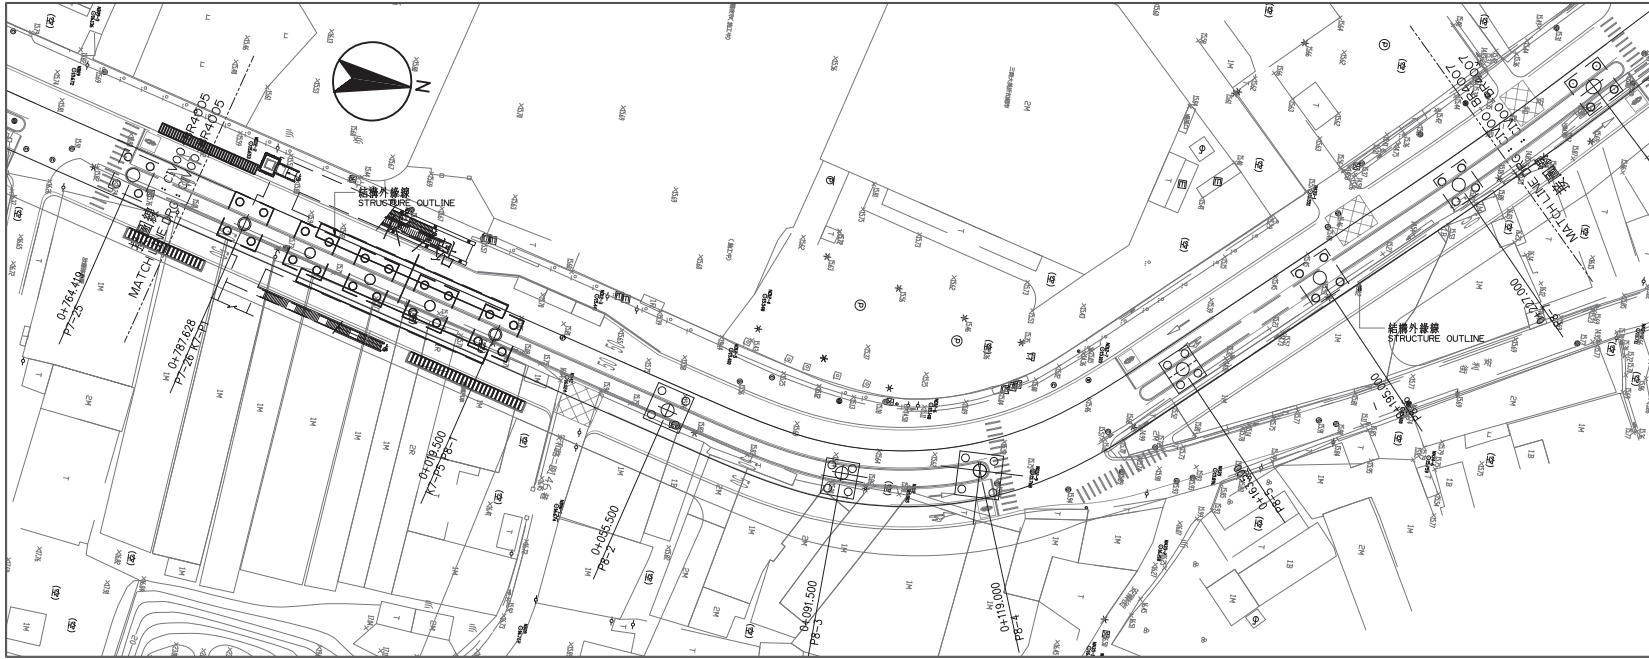

平面圖  
PLAN

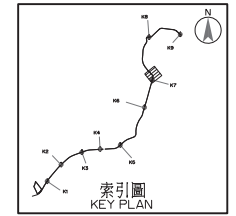

比例尺：  
SCALE:  
0 5 10 15 20 25 30 35m  
1:500

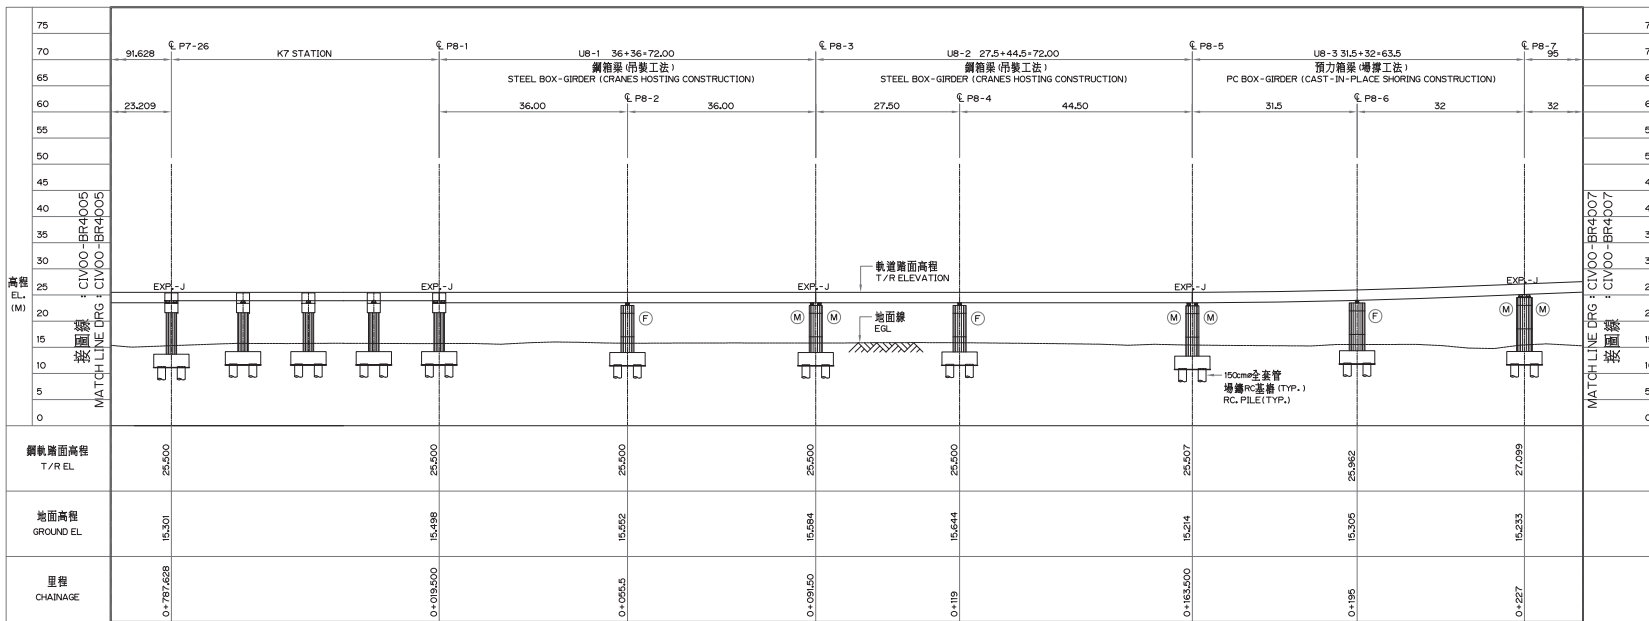

上下行軌縱剖面圖  
UP & DN TRACK PROFILE

次序 No.	日期 Date	內容 Description	審核 Approved
		修改 Revisions	核准 Approved

參考圖號 Ref. No.	圖樣圖號 CAD No.	單位 Unit
	CIV00-BR4001-12C	m

新北市政府捷運工程局  
DEPARTMENT OF RAPID TRANSIT SYSTEMS  
NEW TAIPEI CITY GOVERNMENT

專案管理顧問 PROJECT MANAGEMENT CONSULTANT  
Sinotech Engineering Consultants, Ltd.

中興工程顧問股份有限公司  
Sinotech Engineering Consultants, Ltd.

審定 Audited	日期 Date	審定 Reviewed	日期 Date
		劉文瑞 Proj. Manager	

統包廠商 ENGINEERING & CONSTRUCTION CONTRACTORS

新亞建設開發股份有限公司  
NEW ASIA CONSTRUCTION & DEVELOPMENT CORP.

繪圖 Drawn	日期 Date	審核 Rechecked	日期 Date
王朝政	106.05	劉文瑞 Prof. Engineer	106.05
設計 Designed	106.05	劉文瑞 Prof. Engineer	106.05
初核 Checked	106.05	劉文瑞 Prof. Manager	106.05

細部設計顧問 DETAIL DESIGN CONSULTANT


CECI 台灣世暉工程顧問股份有限公司  
CECI Engineering Consultants, Inc., Taiwan

繪圖 Drawn	日期 Date	審核 Rechecked	日期 Date
陳冠宇	106.05	任高山 Prof. Engineer	106.05
設計 Designed	106.05	任高山 Prof. Engineer	106.05
初核 Checked	106.05	任高山 Prof. Manager	106.05


安坑輕軌運輸系統計畫土建統包工程  
THE ANKENG LRT CONSTRUCTION PROJECT

安坑線輕軌上下行  
平面與縱剖面圖(14/24)



標號 Tender No.	文件類別 Category	工作代碼 Work Code
TK01	DDD	CCW
圖號 Dwg. No.	CIV00-BR4006	版次 Rev. No.
		0

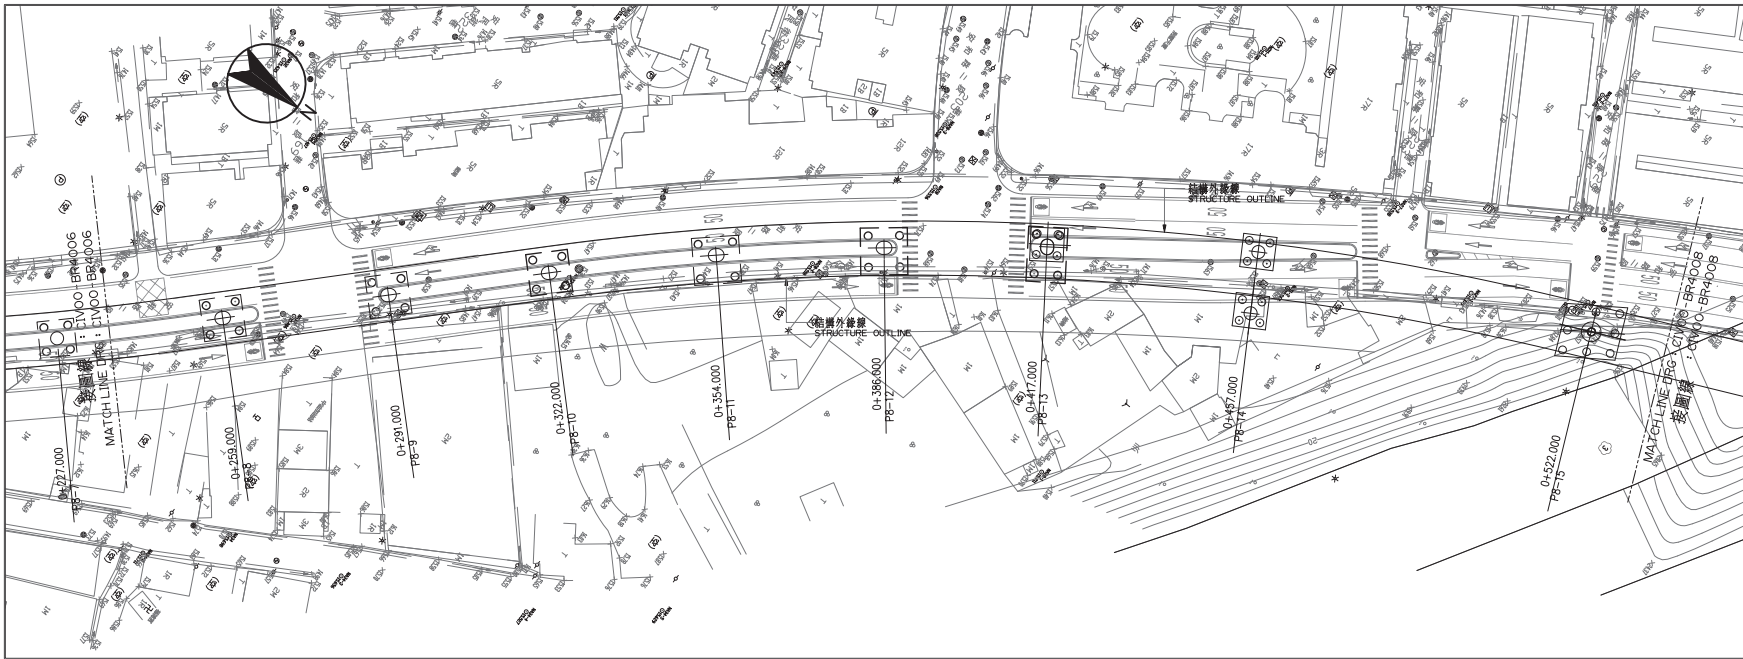

平面圖  
PLAN

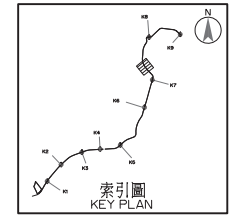

比例尺：  
SCALE:

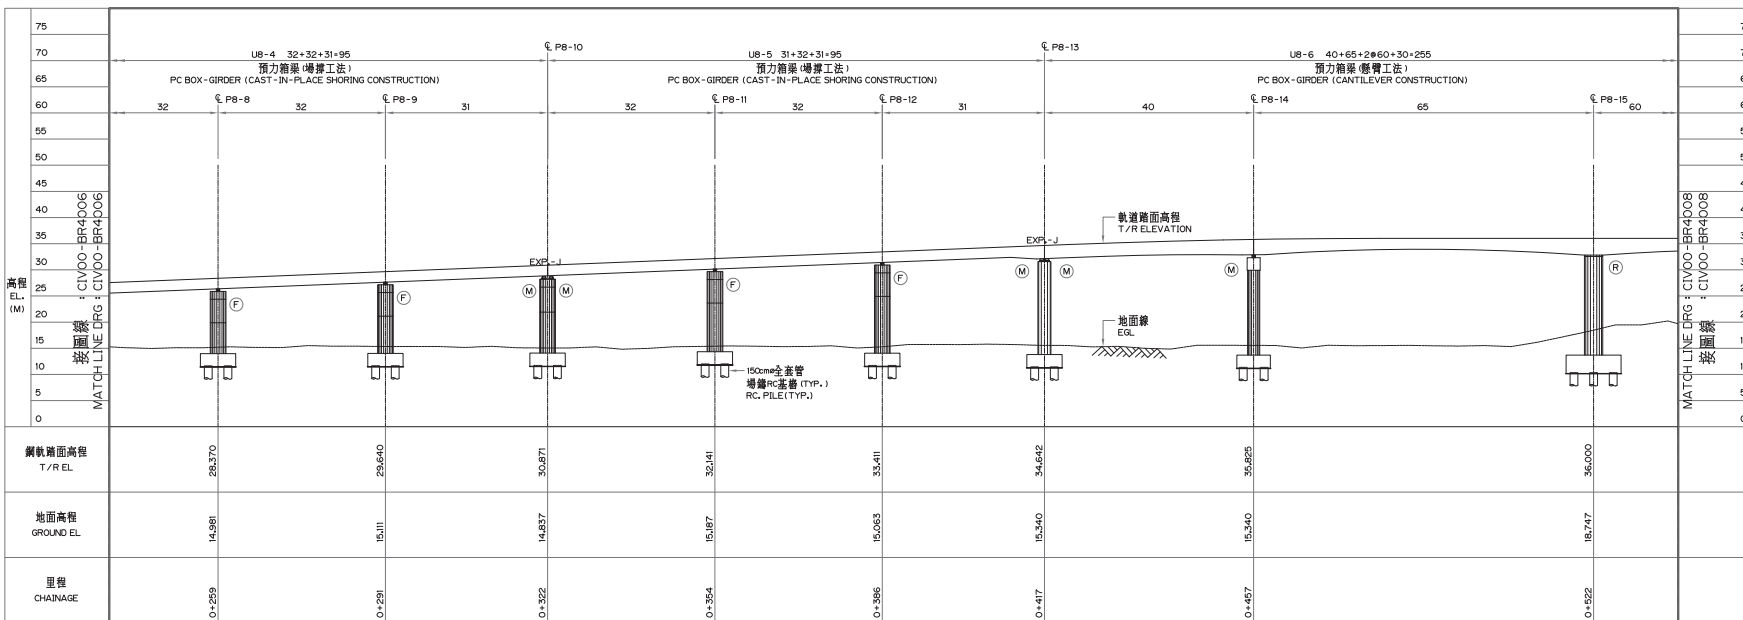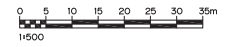

上下行軌縱剖面圖  
UP & DN TRACK PROFILE

次序 No.	日期 Date	內容 Description	BDC DORTS
		修改 Revisions	核准 Approved

參考圖號 Ref. No.	管線圖號 CIV00-BR4001-12C
比例 Scale	單位 Unit
1:500	m

新台北市政府捷運工程局  
DEPARTMENT OF RAPID TRANSIT SYSTEMS  
NEW TAIPEI CITY GOVERNMENT

專案管理顧問 PROJECT MANAGEMENT CONSULTANT

中興工程顧問股份有限公司  
Sinotech Engineering Consultants, Ltd.

審定 Audited	日期 Date	審定 核准 Rechecked	日期 Date
		劉文瑞 Prof. Manager	

統包廠商 ENGINEERING & CONSTRUCTION CONTRACTORS

新亞建設開發股份有限公司  
NEW ASIA CONSTRUCTION & DEVELOPMENT CORP.

繪圖 Drawn	日期 Date	審核 Rechecked	日期 Date
王朝政	106.05	劉文瑞 Prof. Engineer	106.05
葉季維	106.05	劉新華 Prof. Manager	106.05

細部設計顧問 DETAIL DESIGN CONSULTANT

CECI 台灣世暉工程顧問股份有限公司  
CECI Engineering Consultants, Inc., Taiwan


繪圖 Drawn	日期 Date	審核 Rechecked	日期 Date
陳冠宇	106.05	陳翰林 Prof. Engineer	106.05
柯博仁	106.05	謝慶和 Prof. Manager	106.05

安坑輕軌運輸系統計畫土建統包工程  
THE ANKENG LRT CONSTRUCTION PROJECT


安坑線輕軌上下行  
平面與縱剖面圖(15/24)

標號 Tender No.	TK01	文件類別 Category	DDD	工作代碼 Work Code	CCW
圖號 Dwg. No.	CIV00-BR4007	版次 Rev. No.			0



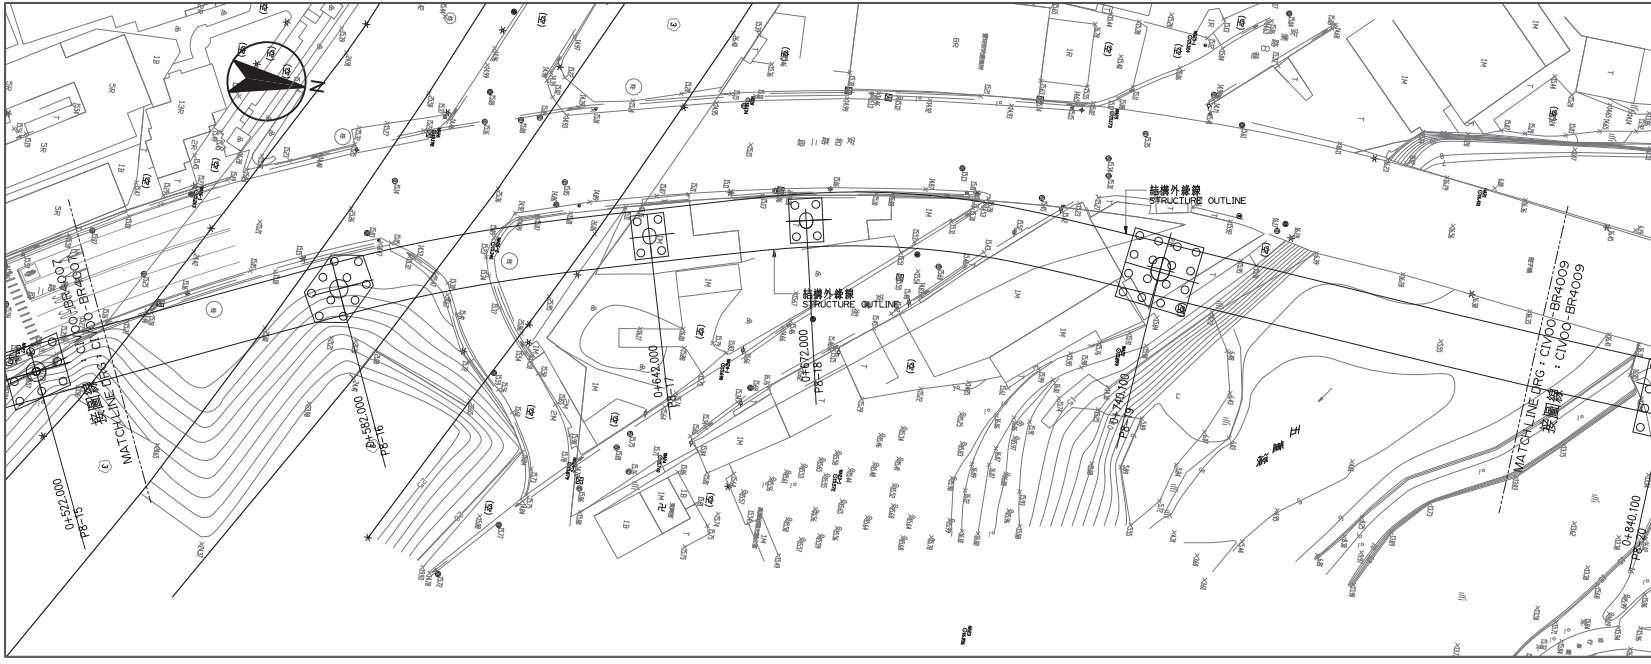

平面圖  
PLAN

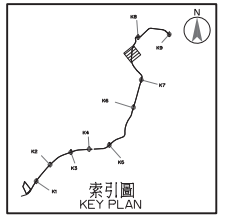

比例尺：  
SCALE:  
0 5 10 15 20 25 30 35m  
1:500

次序 No.	日期 Date	內容 Description	BDC DORTS
		修改 Revisions	核准 Approved

新北市政府捷運工程局  
DEPARTMENT OF RAPID TRANSIT SYSTEMS  
NEW TAIPEI CITY GOVERNMENT

專案管理顧問 PROJECT MANAGEMENT CONSULTANT  
**中興工程顧問股份有限公司**  
Sinotech Engineering Consultants, L.td.

審定 Audited	日期 Date	審定 核准 Checked	日期 Date
		劉文瑞 Prof. Manager	

統包廠商 ENGINEERING & CONSTRUCTION CONTRACTORS  
**新亞建設開發股份有限公司**  
NEW ASIA CONSTRUCTION & DEVELOPMENT CORP.

繪圖 Drawn	CAD	日期 Date	審核 Rechecked	日期 Date
王朝政		106.05	劉文瑞 Prof. Engineer	106.05
葉孝維		106.05	劉文瑞 Prof. Manager	106.05


統包廠商 ENGINEERING & CONSTRUCTION CONTRACTORS  
**CECI 台灣世暉工程顧問股份有限公司**  
CECI Engineering Consultants, Inc., Taiwan

繪圖 Drawn	CAD	日期 Date	審核 Rechecked	日期 Date
陳冠宇		106.05	任高山 Prof. Engineer	106.05
柯博仁		106.05	謝慶和 Prof. Manager	106.05

安坑輕軌運輸系統計畫土建統包工程  
THE ANKENG LRT CONSTRUCTION PROJECT

安坑線輕軌上下行  
平面與縱剖面圖(16/24)

標號 Tender No.	TK01	文件類別 Category	DDD	工作代碼 Work Code	CCW
圖號 Dwg. No.	CIV00-BR4008	版次 Rev. No.	0		

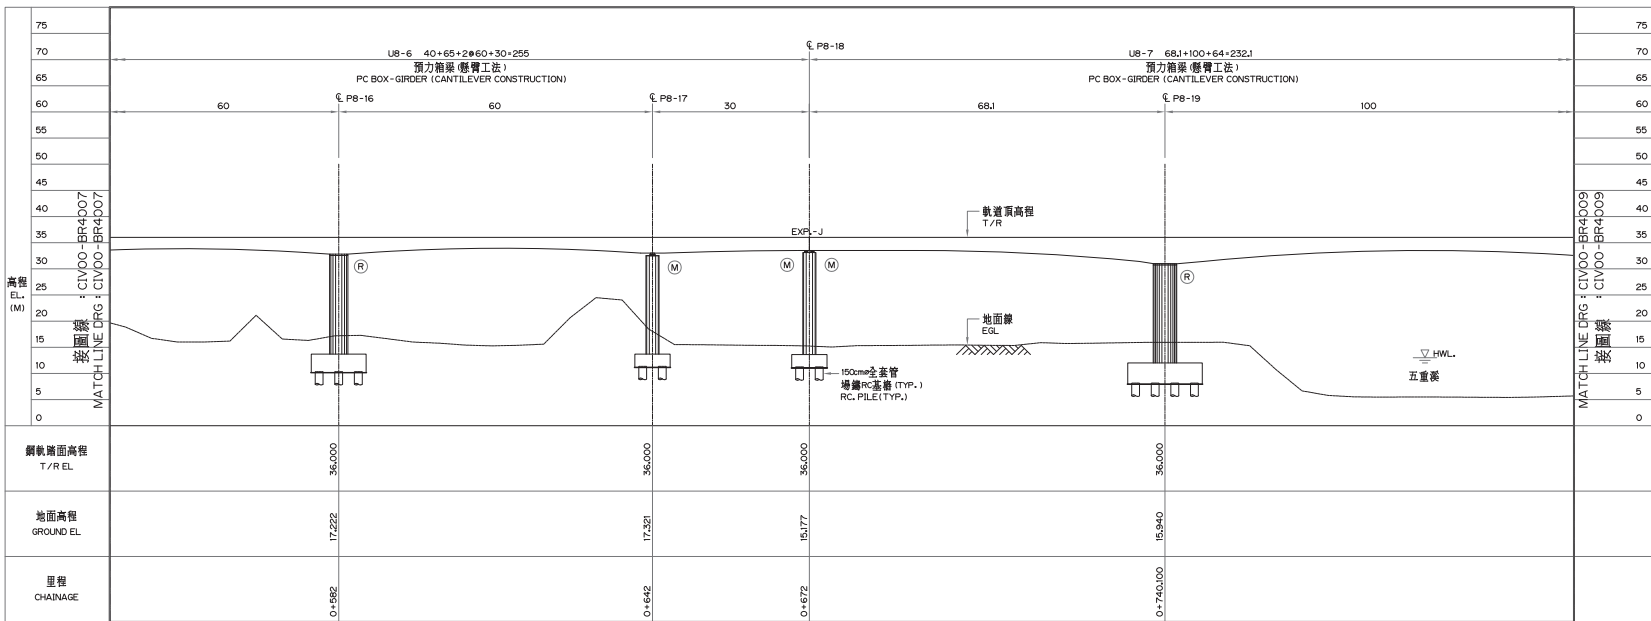


上下行軌縱剖面圖  
UP & DN TRACK PROFILE

本圖係依據交通部公告之「軌道運輸系統工程設計規範」及「軌道運輸系統工程設計規範」之規定繪製。






平面圖  
PLAN

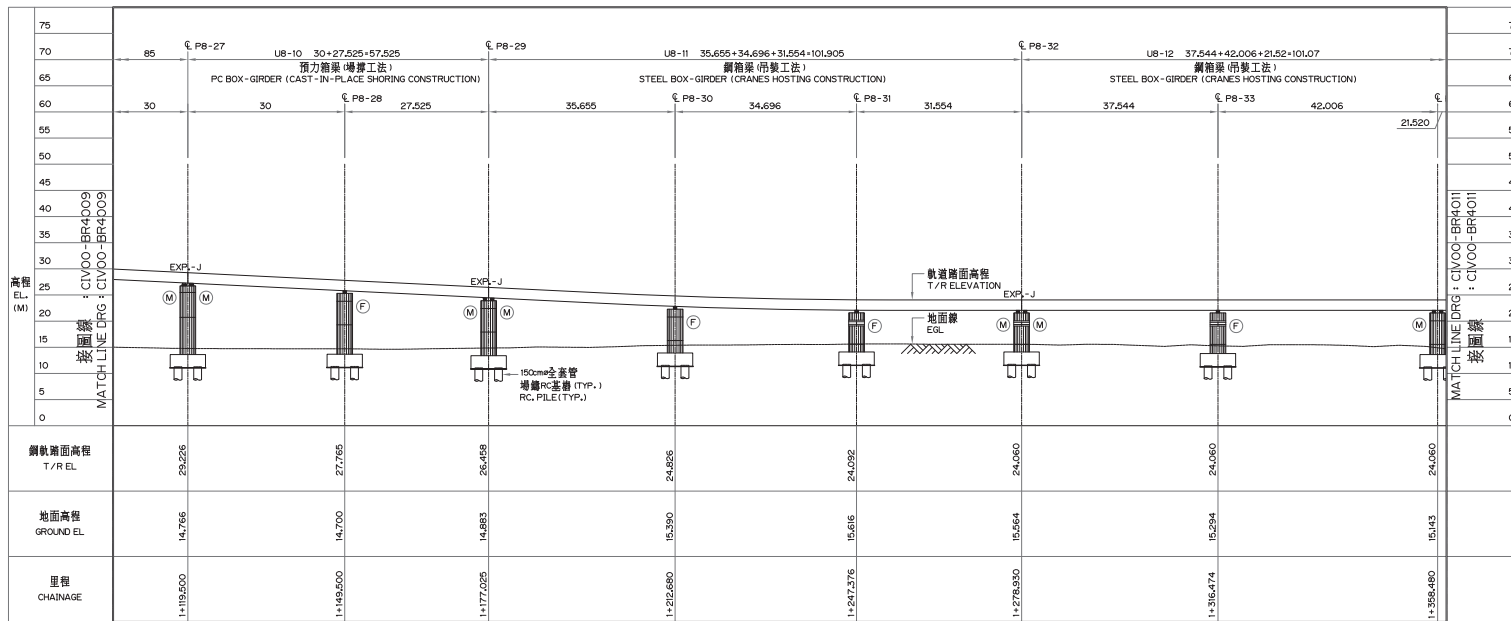

上下行軌縱剖面圖  
UP & DN TRACK PROFILE

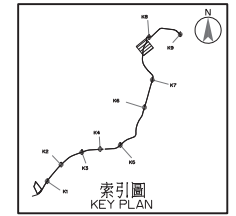

比例尺:  
SCALE:  
0 5 10 15 20 25 30 35m  
1:500

次序 No.	日期 Date	內容 Description	BDC DORTS
		修改 Revisions	核准 Approved

新北市政府捷運工程局  
DEPARTMENT OF RAPID TRANSIT SYSTEMS  
NEW TAIPEI CITY GOVERNMENT

專案管理顧問 PROJECT MANAGEMENT CONSULTANT  
中興工程顧問股份有限公司  
Sinotech Engineering Consultants, Ltd.

審定 Audited	日期 Date	簽證 簽章 Proj. Manager	日期 Date
審核 Rechecked			

統包廠商 ENGINEERING & CONSTRUCTION CONTRACTORS

新亞建設開發股份有限公司  
NEW ASIA CONSTRUCTION & DEVELOPMENT CORP.

繪圖 Drawn	CAD	日期 Date	審核 簽章 Rechecked	劉文瑞 Prof. Engineer	日期 Date
設計 Designed	王朝政	106.05	審核 簽章 Prof. Engineer	劉崇義	106.05
初版 Checked	葉孝維	106.05	審核 簽章 Prof. Manager	劉新華	106.05

細部設計顧問 DETAIL DESIGN CONSULTANT

CECI 台灣世暉工程顧問股份有限公司  
CECI Engineering Consultants, Inc., Taiwan

繪圖 Drawn	CAD	日期 Date	審核 簽章 Rechecked	任尚山 Prof. Engineer	日期 Date
設計 Designed	陳冠宇	106.05	審核 簽章 Prof. Engineer	陳翰林	106.05
初版 Checked	柯博仁	106.05	審核 簽章 Prof. Manager	謝慶和	106.05


安坑輕軌運輸系統計畫土建統包工程  
THE ANKENG LRT CONSTRUCTION PROJECT

安坑線輕軌上下行  
平面與縱剖面圖(18/24)


標號 Tender No.	TK01	文件類別 Category	DDD	工作代碼 Work Code	CCW
圖號 Dwg. No.	CIV00-BR4010	版次 Rev. No.	0		

1:500 比例尺下之圖面，僅供參考，圖面中所有尺寸均以圖面標註為準，圖面中所有尺寸均以圖面標註為準。




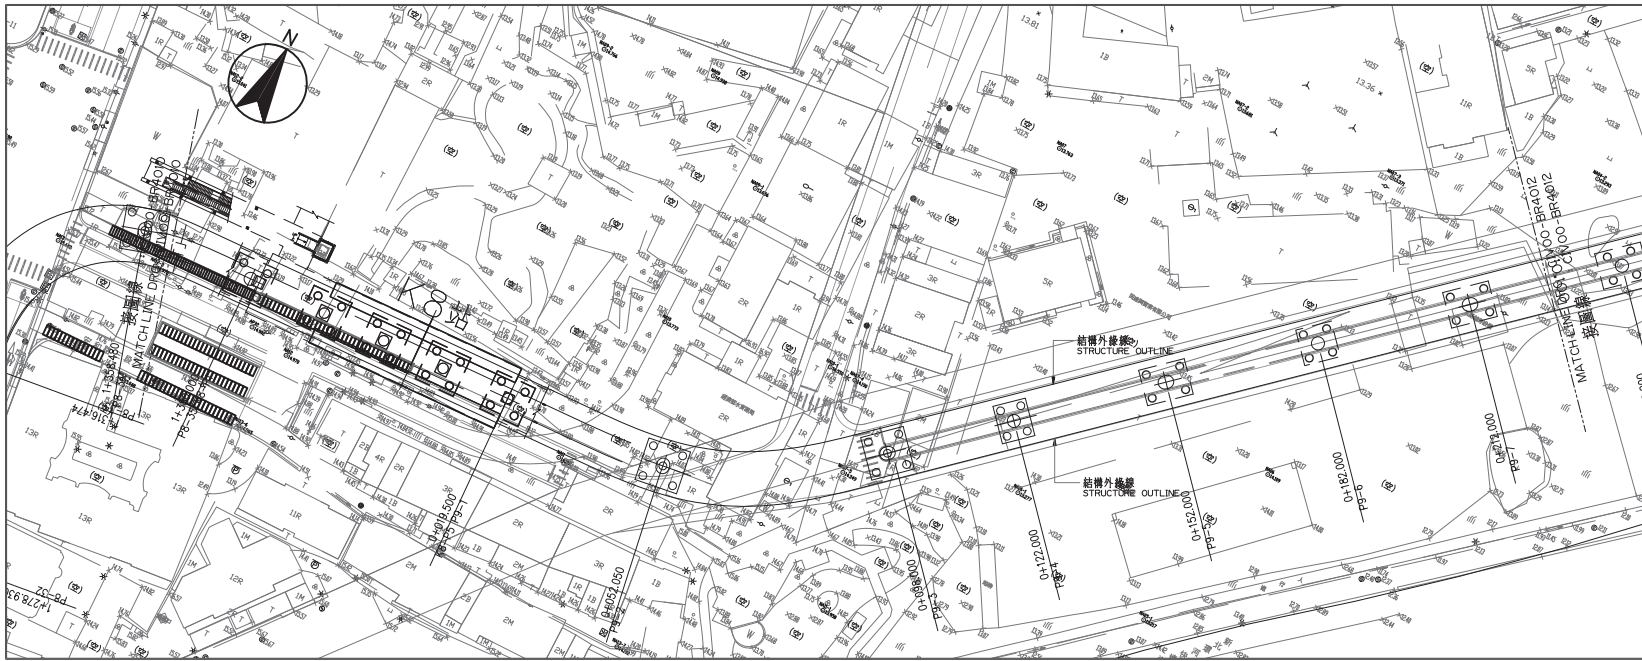

平面圖  
PLAN

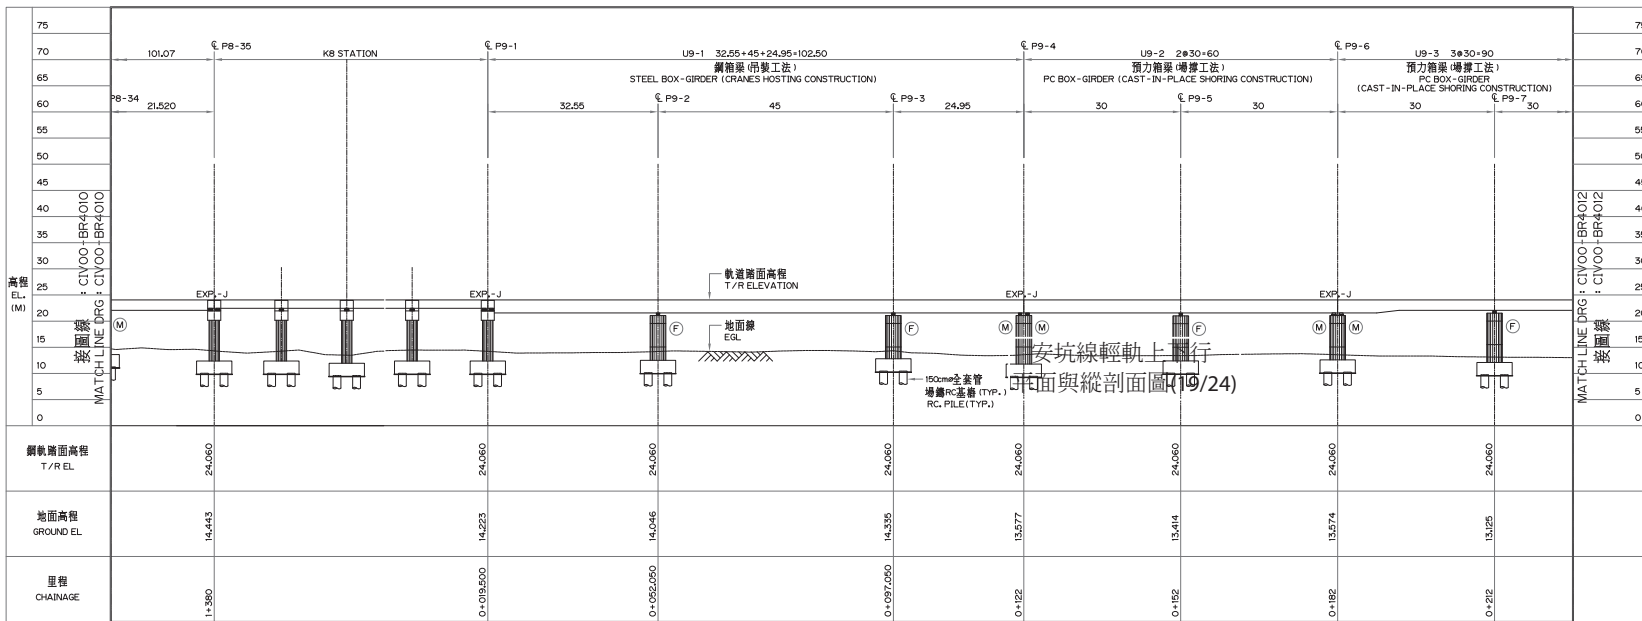

上下行軌縱剖面圖  
UP & DN TRACK PROFILE

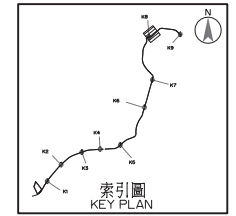

比例尺：  
SCALE:  
0 5 10 15 20 25 30 35m  
1:500

次序 No.	日期 Date	內容 Description	BDC	DORTS
		修改 Revisions		核准 Approved

參考圖號 Ref. No.	管理圖號 CIVOO-BR401-12C
比例 Scale	單位 Unit
1:500	m

新北市政府捷運工程局  
DEPARTMENT OF RAPID TRANSIT SYSTEMS  
NEW TAIPEI CITY GOVERNMENT

專案管理顧問 PROJECT MANAGEMENT CONSULTANT

中興工程顧問股份有限公司  
Sinotech Engineering Consultants, Ltd.

審定 Audited	日期 Date	審定 核准 Proj. Manager	日期 Date
審核 Rechecked			

統包廠商 ENGINEERING & CONSTRUCTION CONTRACTORS

新亞建設開發股份有限公司  
NEW ASIA CONSTRUCTION & DEVELOPMENT CORP.

繪圖 Drawn	CAD	日期 Date	審核 Rechecked	日期 Date
設計 Designed	王朝政	106.05	審核 核准 Prof. Engineer	劉女瑞 106.05
初版 Checked	葉孝維	106.05	計畫 核准 Proj. Manager	劉錦華 106.05

細部設計顧問 DETAIL DESIGN CONSULTANT


CECI 台灣世暹工程顧問股份有限公司  
CECI Engineering Consultants, Inc., Taiwan

繪圖 Drawn	CAD	日期 Date	審核 Rechecked	日期 Date
設計 Designed	陳冠宇	106.05	核對 核准 Prof. Engineer	陳錦林 106.05
初版 Checked	柯博仁	106.05	計畫 核准 Proj. Manager	謝慶和 106.05


安坑輕軌運輸系統計畫土建統包工程  
THE ANKENG LRT CONSTRUCTION PROJECT

安坑線輕軌上下行  
平面與縱剖面圖(19/24)


標號 Tender No.	TKOI	文件類別 Category	DDD	工作代碼 Work Code	CCW
圖號 Dwg. No.	CIVOO-BR4011	圖次 Rev. No.	0		

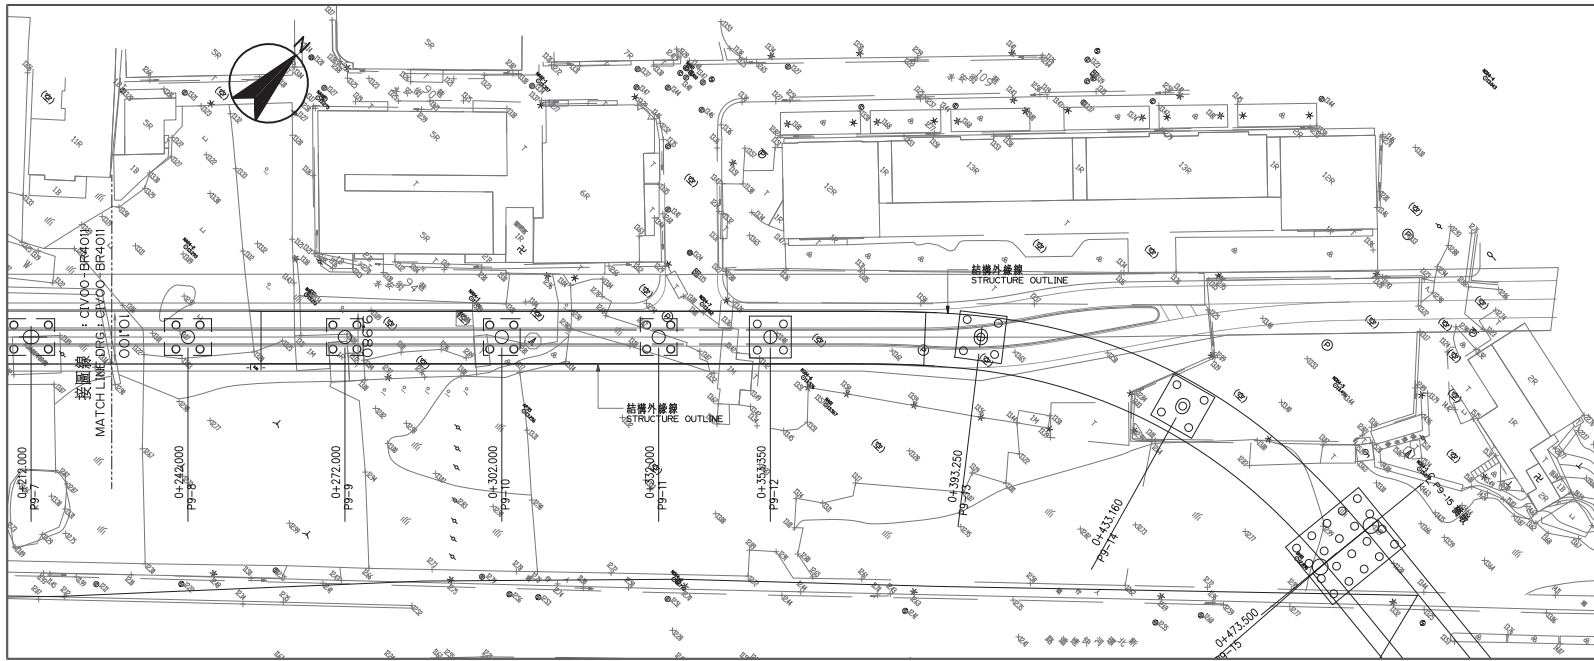

平面圖  
PLAN

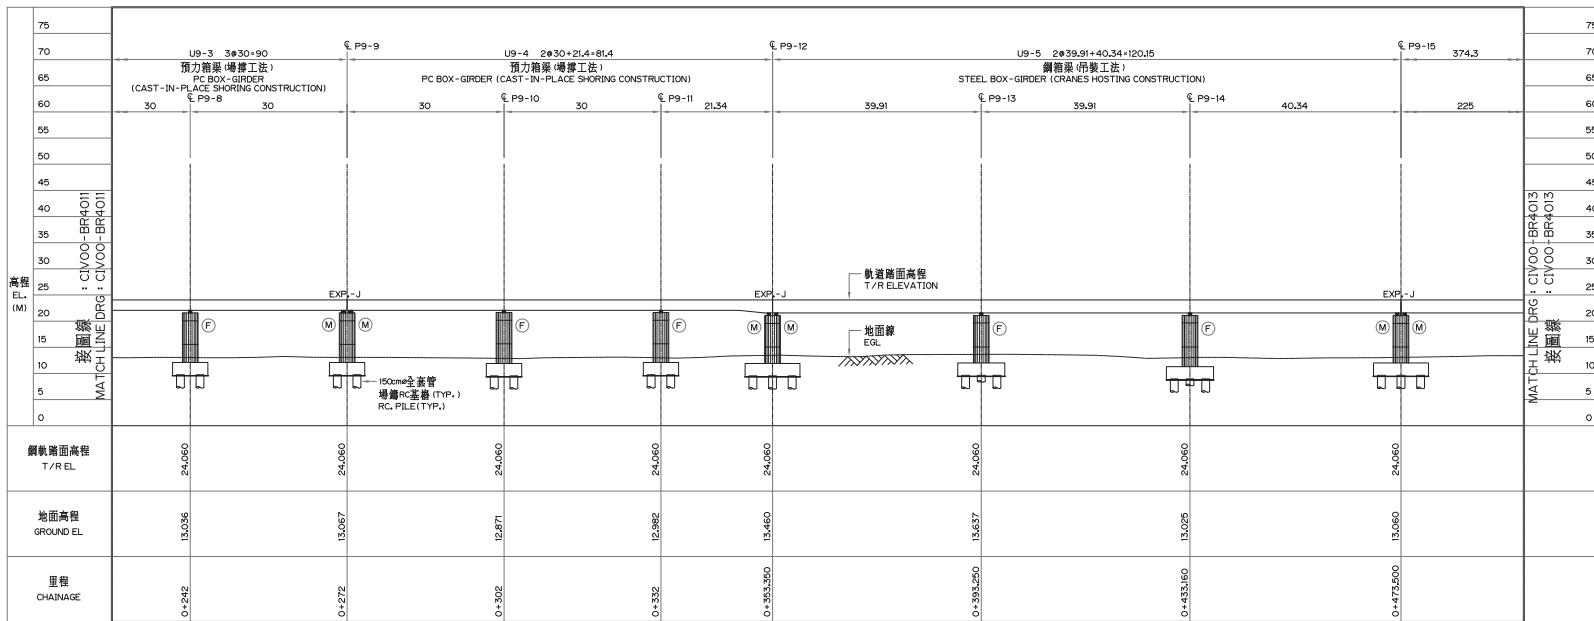

上下行軌縱剖面圖  
UP & DN TRACK PROFILE

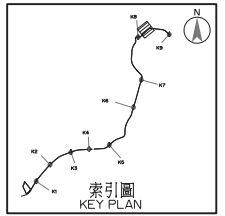

比例尺：  
SCALE:  
0 5 10 15 20 25 30 35m  
1:500

次序 No.	日期 Date	內容 Description	BDC DORTS
		修改 Revisions	核准 Approved

參考圖號 Ref. No.	管理圖號 CIV00-BR401-12C
比例 Scale	單位 Unit
1:500	m

新北市政府捷運工程局  
DEPARTMENT OF RAPID TRANSIT SYSTEMS  
NEW TAIPEI CITY GOVERNMENT

專案管理顧問 PROJECT MANAGEMENT CONSULTANT

中興工程顧問股份有限公司  
Sinotech Engineering Consultants, Ltd.

審定	日期 Date	審定	日期 Date
審核		審核	
		Proj. Manager	

統包廠商 ENGINEERING & CONSTRUCTION CONTRACTORS

新亞建設開發股份有限公司  
NEW ASIA CONSTRUCTION & DEVELOPMENT CORP.

繪圖	CAD	日期 Date	審核	日期 Date
繪圖	王朝政	106.05	審核	劉文瑞
設計	王朝政	106.05	審核	劉文瑞
初核	葉孝維	106.05	審核	劉文瑞
Check	葉孝維	106.05	審核	劉文瑞

細部設計顧問 DETAIL DESIGN CONSULTANT


台商世通工程顧問股份有限公司  
CECI Engineering Consultants, Inc., Taiwan

繪圖	CAD	日期 Date	審核	日期 Date
繪圖	陳冠宇	106.05	審核	任尚山
設計	陳冠宇	106.05	審核	任尚山
初核	柯博仁	106.05	審核	任尚山
Check	柯博仁	106.05	審核	任尚山


安坑輕軌運輸系統計畫土建統包工程  
THE ANKENG LRT CONSTRUCTION PROJECT

安坑線輕軌上下行  
平面與縱剖面圖 (20/24)


標號 Tender No.	TKOI	文件類別 Category	DDD	工作代碼 Work Code	CCW
圖號 Dwg. No.	CIV00-BR4012	版次 Rev. No.	0		

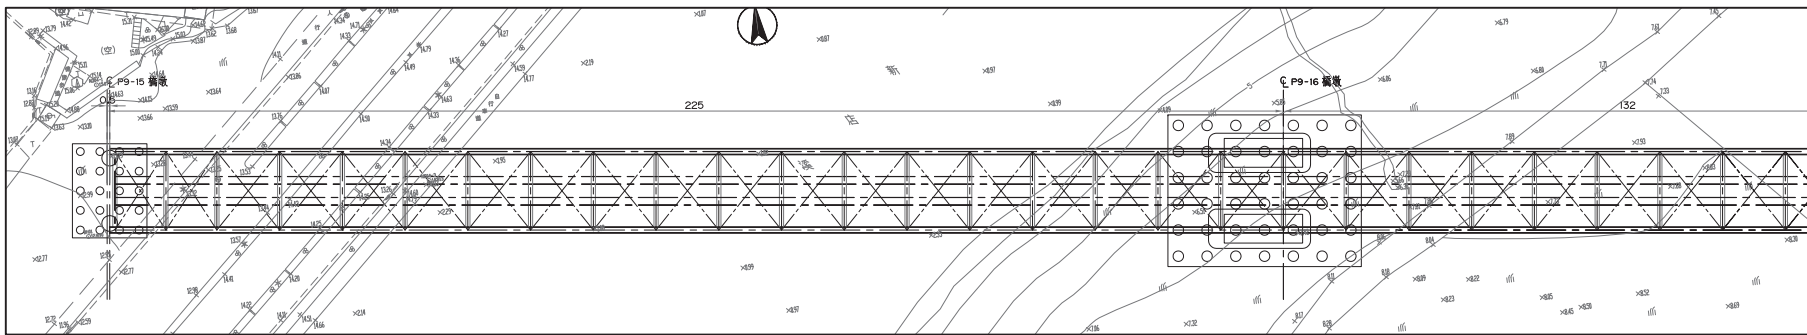

平面圖  
PLAN

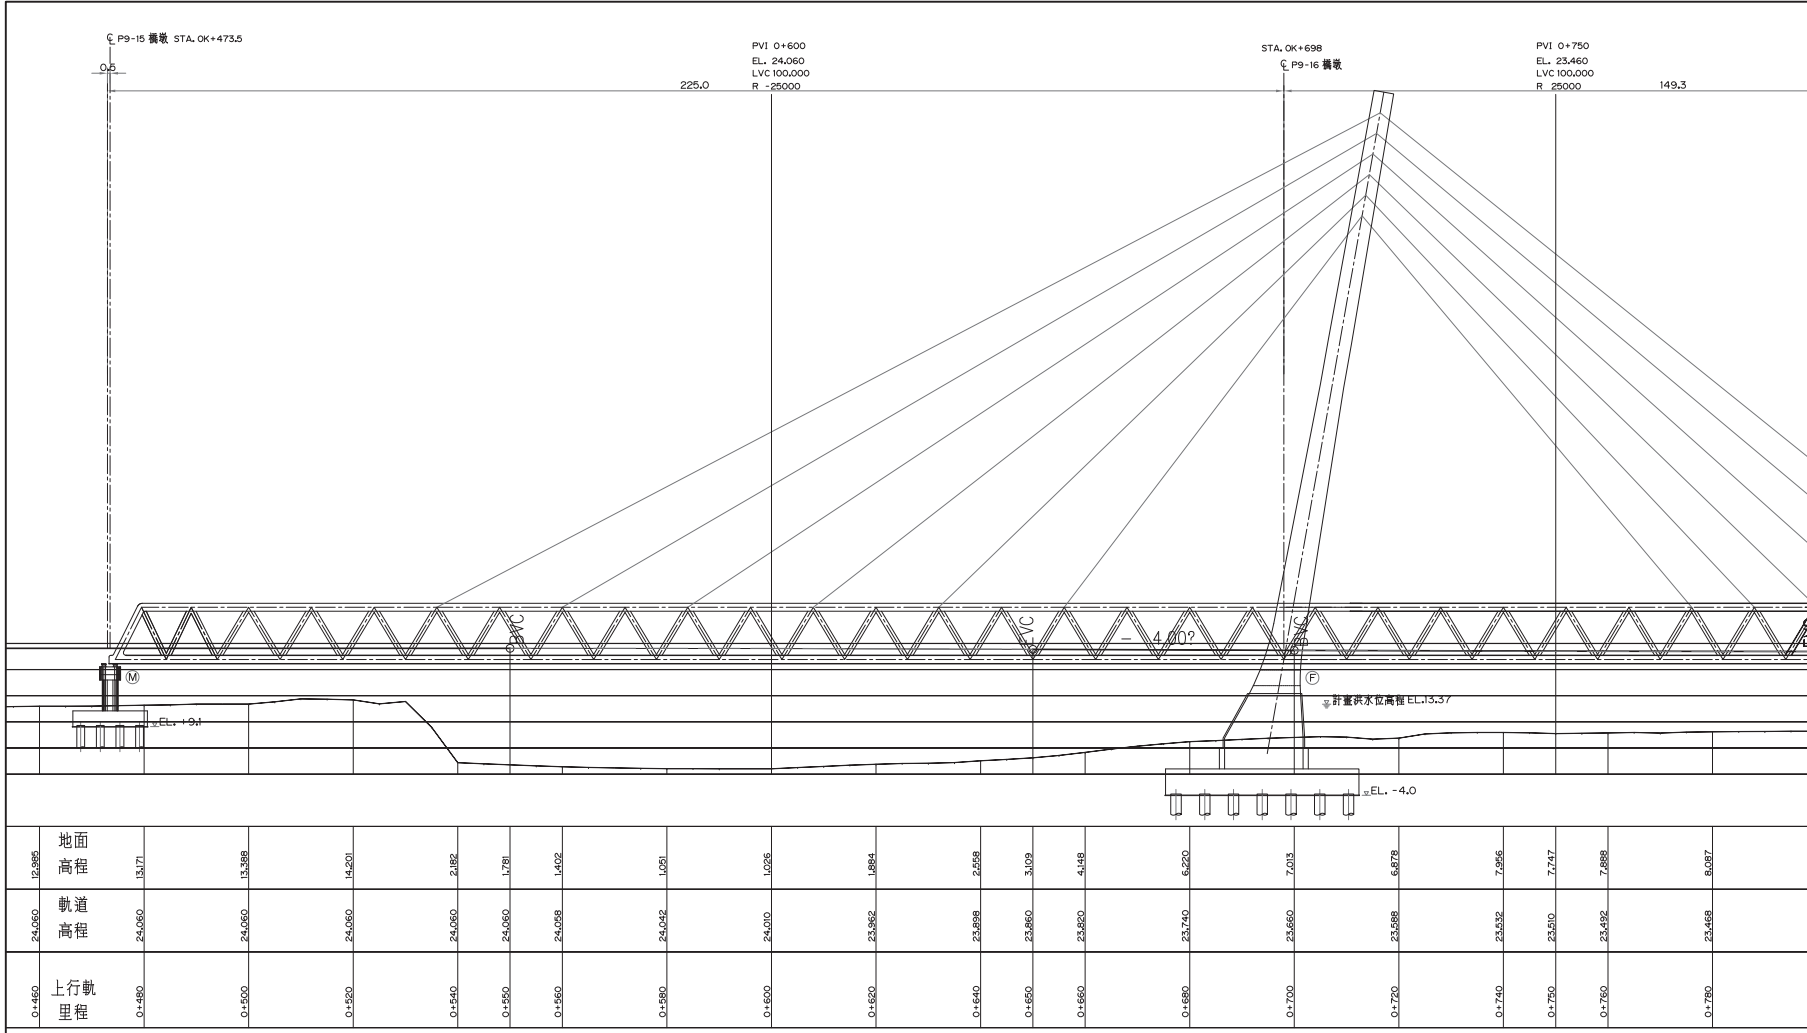

立面圖  
ELEVATION

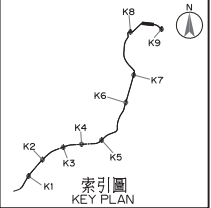

索引圖  
KEY PLAN

比例尺：  
SCALE:  
0 5 10 15 20 25 30 35m  
1:500

次序 No.	日期 Date	內容 Description	審核 Approved
		修改 Revisions	核准 Approved

參考圖號  
Ref. No. -

圖樣編號  
CAD No. CIV00-BR403-14C

比例  
Scale 1:500

單位  
Unit m

新北市政府捷運工程局  
DEPARTMENT OF RAPID TRANSIT SYSTEMS  
NEW TAIPEI CITY GOVERNMENT

專案管理顧問 PROJECT MANAGEMENT CONSULTANT

中興工程顧問股份有限公司  
Sinotech Engineering Consultants, Ltd.

審核 Audited	日期 Date	審核 Checked	日期 Date

純包廠商 ENGINEERING & CONSTRUCTION CONTRACTORS

新亞建設開發股份有限公司  
NEW ASIA CONSTRUCTION & DEVELOPMENT CORP.

繪圖 Drawn	CAD	日期 Date	審核 Rechecked	日期 Date

設計  
Designed 王朝政 106.05 審核  
Prof. Engineer 劉崇義 106.05

初核  
Checked 葉孝維 106.05 審核  
Prof. Manager 劉崇華 106.05

細部設計顧問 DETAIL DESIGN CONSULTANT

CECI 台灣世昌工程顧問股份有限公司  
CECI Engineering Consultants, Inc., Taiwan

繪圖 Drawn	CAD	日期 Date	審核 Rechecked	日期 Date

設計  
Designed 陳冠宇 106.05 審核  
Prof. Engineer 陳維林 106.05

初核  
Checked 柯博仁 106.05 審核  
Prof. Manager 謝慶和 106.05


安坑輕軌運輸系統計畫土建統包工程  
THE ANKENG LRT CONSTRUCTION PROJECT

安坑線輕軌上下行  
平面與縱剖面圖(21/24)


標號 Tender No. TK01	文件類別 Category DDD	工作代碼 Work Code CCW
圖號 Dwg. No. CIV00-BR403	版次 Rev. No. 0	

1:500 比例尺之圖面繪製，應參照下列各圖說之規定辦理：1. 圖說之規定，2. 圖說之規定，3. 圖說之規定，4. 圖說之規定。





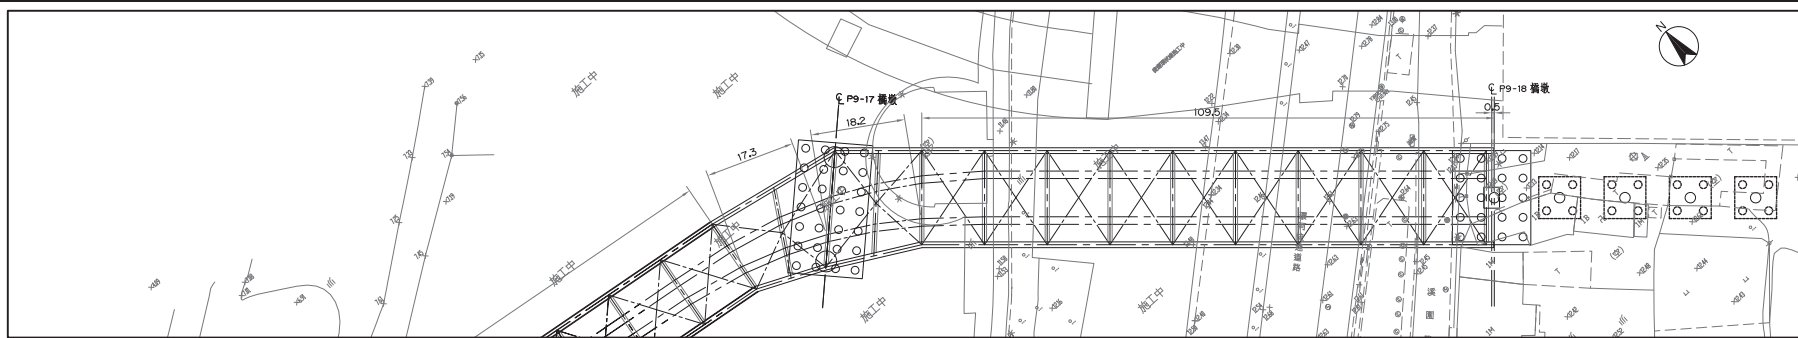

平面圖  
PLAN

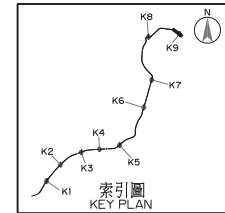

比例尺：  
SCALE:

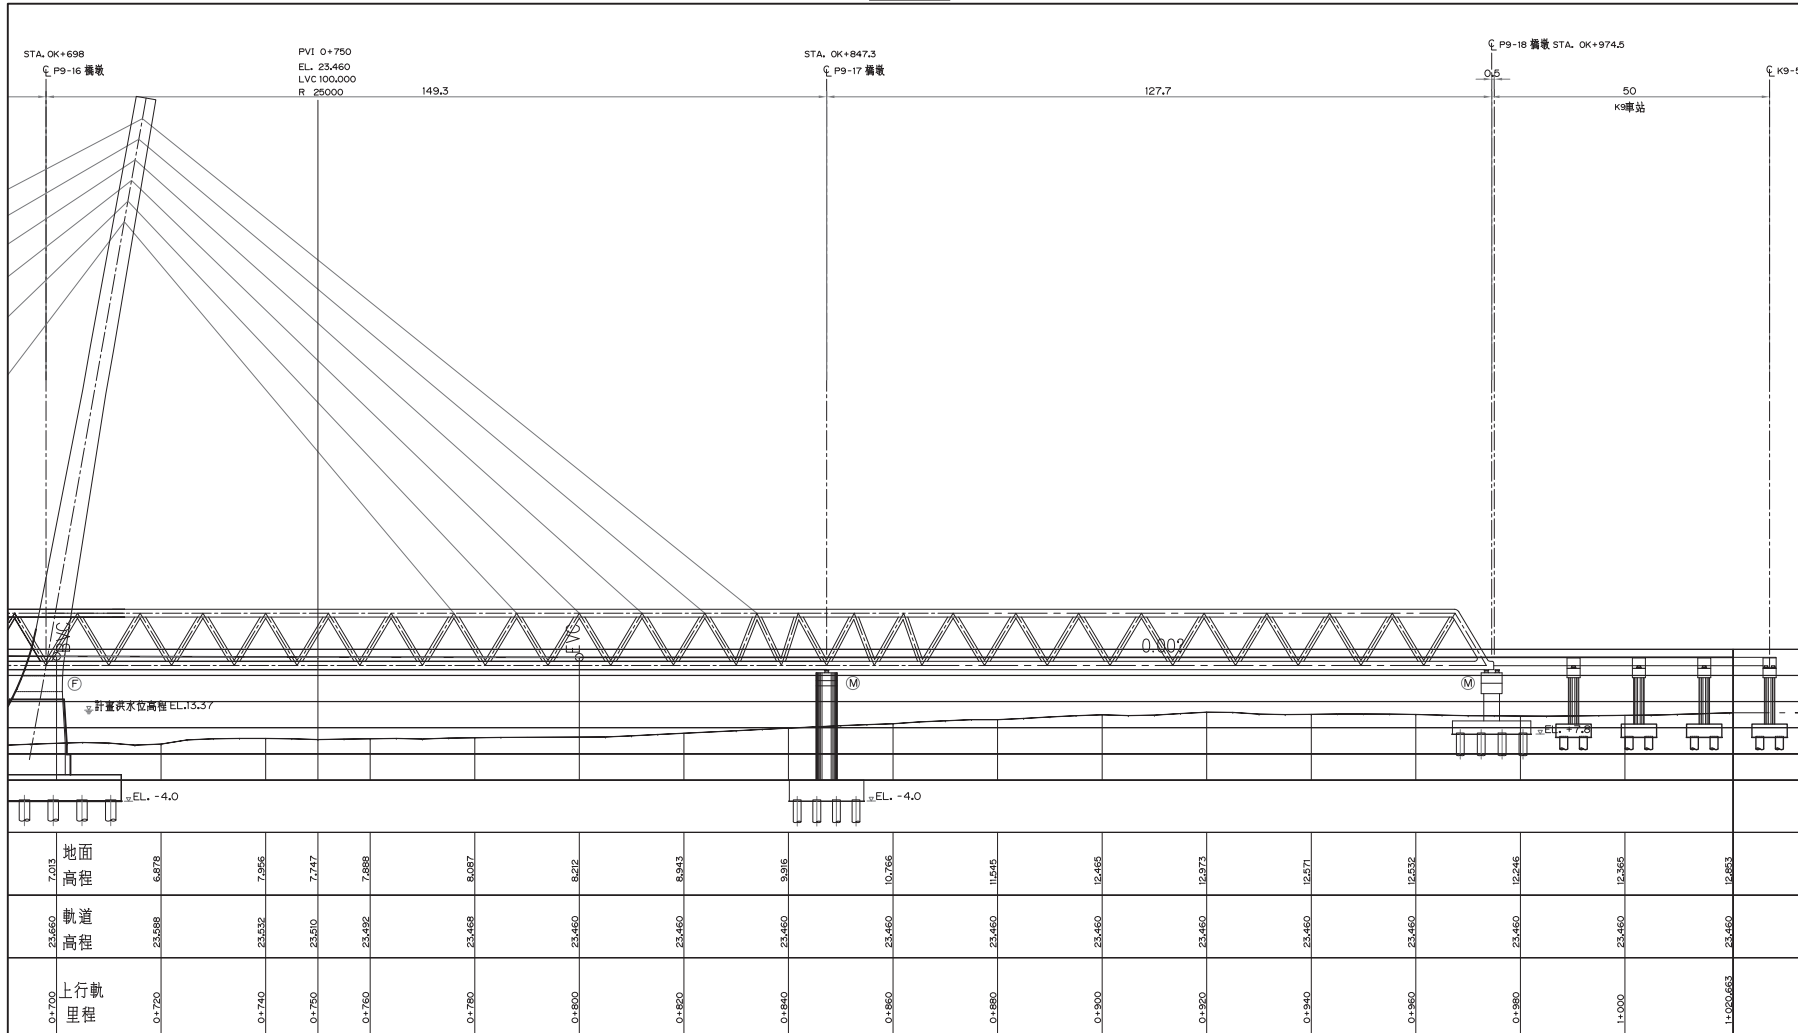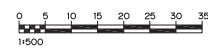

立面圖  
ELEVATION

次序 No.	日期 Date	內容 Description	審核 Approved
		修改 Revisions	核准 Approved

參考圖號 Ref. No.	審核圖號 CAD No.	審核圖號 CIVOO-BR4013-14C
比例 Scale	單位 Unit	m

新北市政府捷運工程局  
DEPARTMENT OF RAPID TRANSIT SYSTEMS  
NEW TAIPEI CITY GOVERNMENT

專案管理顧問 PROJECT MANAGEMENT CONSULTANT

中興工程顧問股份有限公司  
Sinotech Engineering Consultants, Ltd.

審核 Audited	日期 Date	審核 Checked	日期 Date
審核 Rechecked		審核 Checked	

純包廠商 ENGINEERING & CONSTRUCTION CONTRACTORS

新亞建設開發股份有限公司  
NEW ASIA CONSTRUCTION & DEVELOPMENT CORP.

繪圖 Drawn	CAD	日期 Date	審核 Rechecked	日期 Date
設計 Designed	王朝政	106.05	審核 Checked	劉文瑞 106.05
初核 Checked	葉孝維	106.05	審核 Checked	劉正華 106.05

細部設計顧問 DETAIL DESIGN CONSULTANT

CECI 台灣世昌工程顧問股份有限公司  
CECI Engineering Consultants, Inc., Taiwan


繪圖 Drawn	CAD	日期 Date	審核 Rechecked	日期 Date
設計 Designed	陳冠宇	106.05	審核 Checked	陳維林 106.05
初核 Checked	柯博仁	106.05	審核 Checked	謝慶和 106.05

安坑輕軌運輸系統計畫土建統包工程  
THE ANKENG LRT CONSTRUCTION PROJECT

安坑線輕軌上下行  
平面與縱剖面圖(22/24)

標號 Tender No.	TK01	文件類別 Category	DDD	工作代碼 Work Code	CCW
圖號 Dwg. No.	CIVOO-BR4014	版次 Rev. No.	0		

比例尺：  
SCALE:

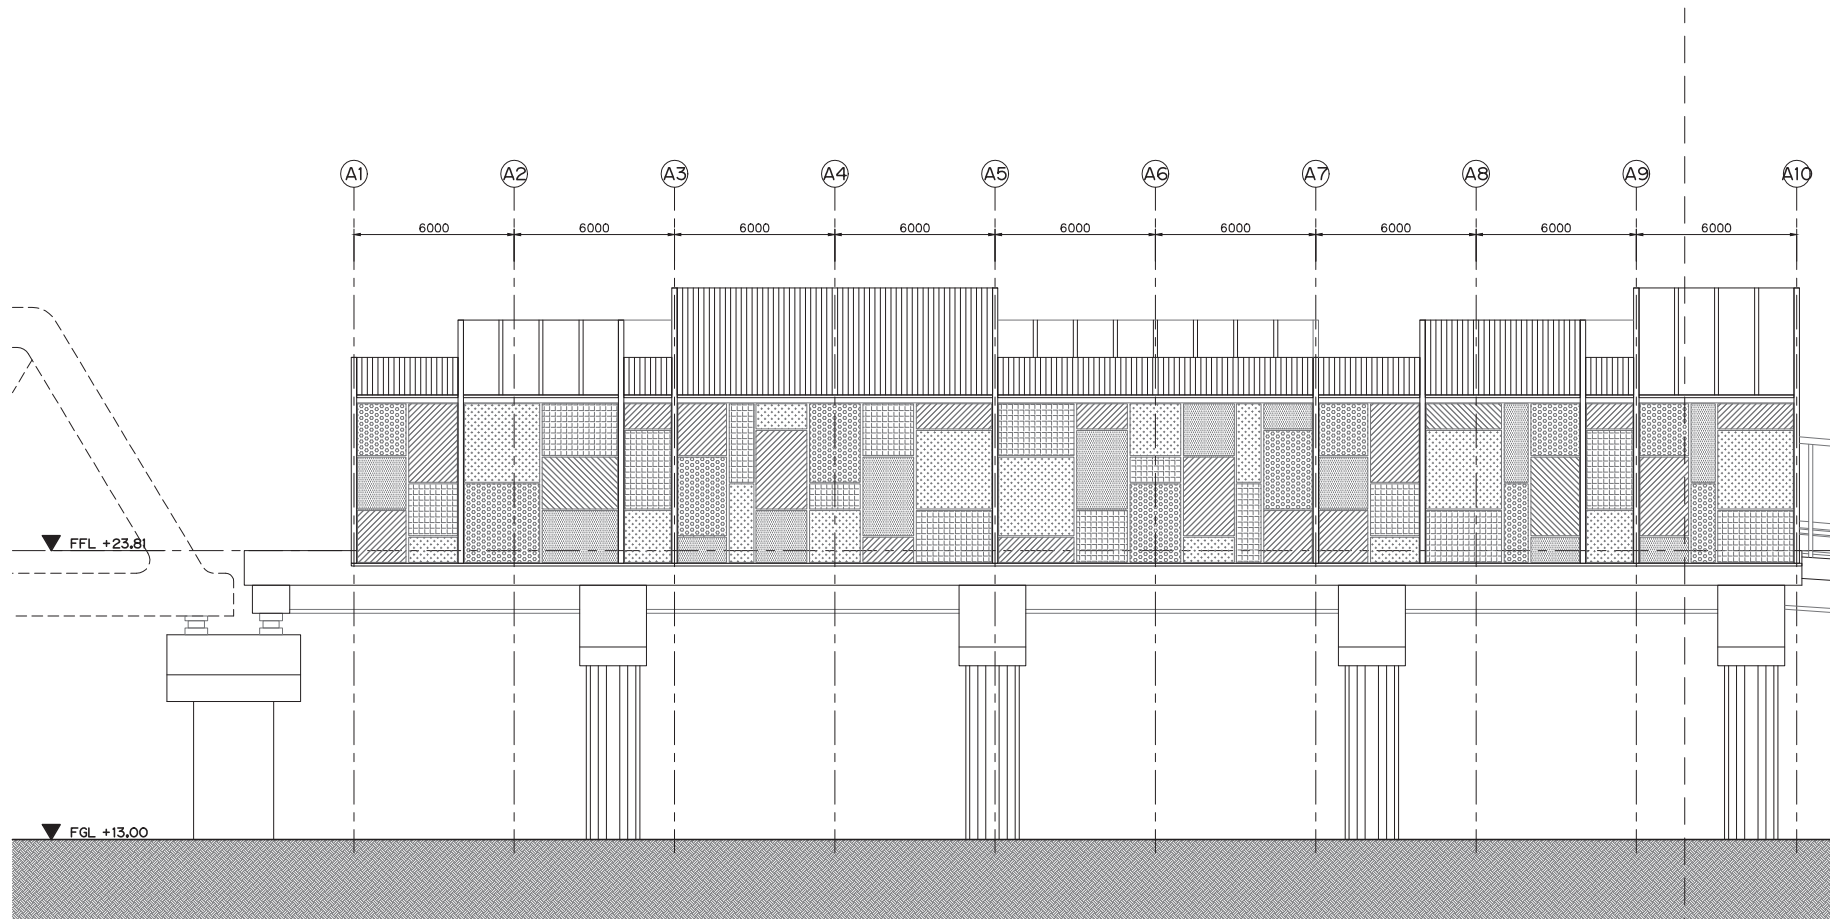

接圖線見圖號  
MATCH LINE DRG K0900-AR3001

1 站體外側立面圖  
1/100

- 烤漆圖案玻璃1
- 烤漆圖案玻璃2
- 鋁沖孔版1
- 鋁沖孔版2
- 造型花窗

次序 No.	日期 Date	內容 Description	BDC	DORTS
		修改 Revisions		核准 Approved

參考圖號 Ref. No.	-	增補圖號 CAD No.	K0900-AR3001
比例 Scale	1/100	單位 Unit	mm

DEPARTMENT OF RAPID TRANSIT SYSTEMS  
NEW TAIPEI CITY GOVERNMENT

專案管理顧問 PROJECT MANAGEMENT CONSULTANT

**中興工程顧問股份有限公司**  
Sinotech Engineering Consultants, Ltd.

審定 Audited	日期 Date	專業 經理 Proj. Manager	日期 Date
覆核 Rechecked			

總包廠商 ENGINEERING & CONSTRUCTION CONTRACTORS

**新亞建設開發股份有限公司**  
NEW ASIA CONSTRUCTION & DEVELOPMENT CORP.

繪圖 Drawn	日期 Date	覆核 Rechecked	日期 Date
設計 Designed	106.04	工程師 Prof. Engineer	106.04
初核 Checked	106.04	經理 Proj. Manager	106.04

細部設計顧問 DETAIL DESIGN CONSULTANT

**CECI 台灣世緯工程顧問股份有限公司**  
CES Engineering Consultants, Inc., Taiwan


繪圖 Drawn	CAD	日期 Date	覆核 Rechecked	日期 Date
設計 Designed	楊尚霖	106.04	技師 Prof. Engineer	106.04
初核 Checked	楊尚霖	106.04	經理 Proj. Manager	106.04

安坑輕軌運輸系統計畫土建統包工程  
THE ANKENG LRT CONSTRUCTION PROJECT

安坑線輕軌上下行  
平面與縱剖面圖(23/24)

標號 Tender No.	TK01	文件類別 Category	DDD	工作代碼 Work Code	CES
圖號 Dwg. No.	K0900-AR3001	圖次 Rev. No.	B		

比例尺：  
SCALE:

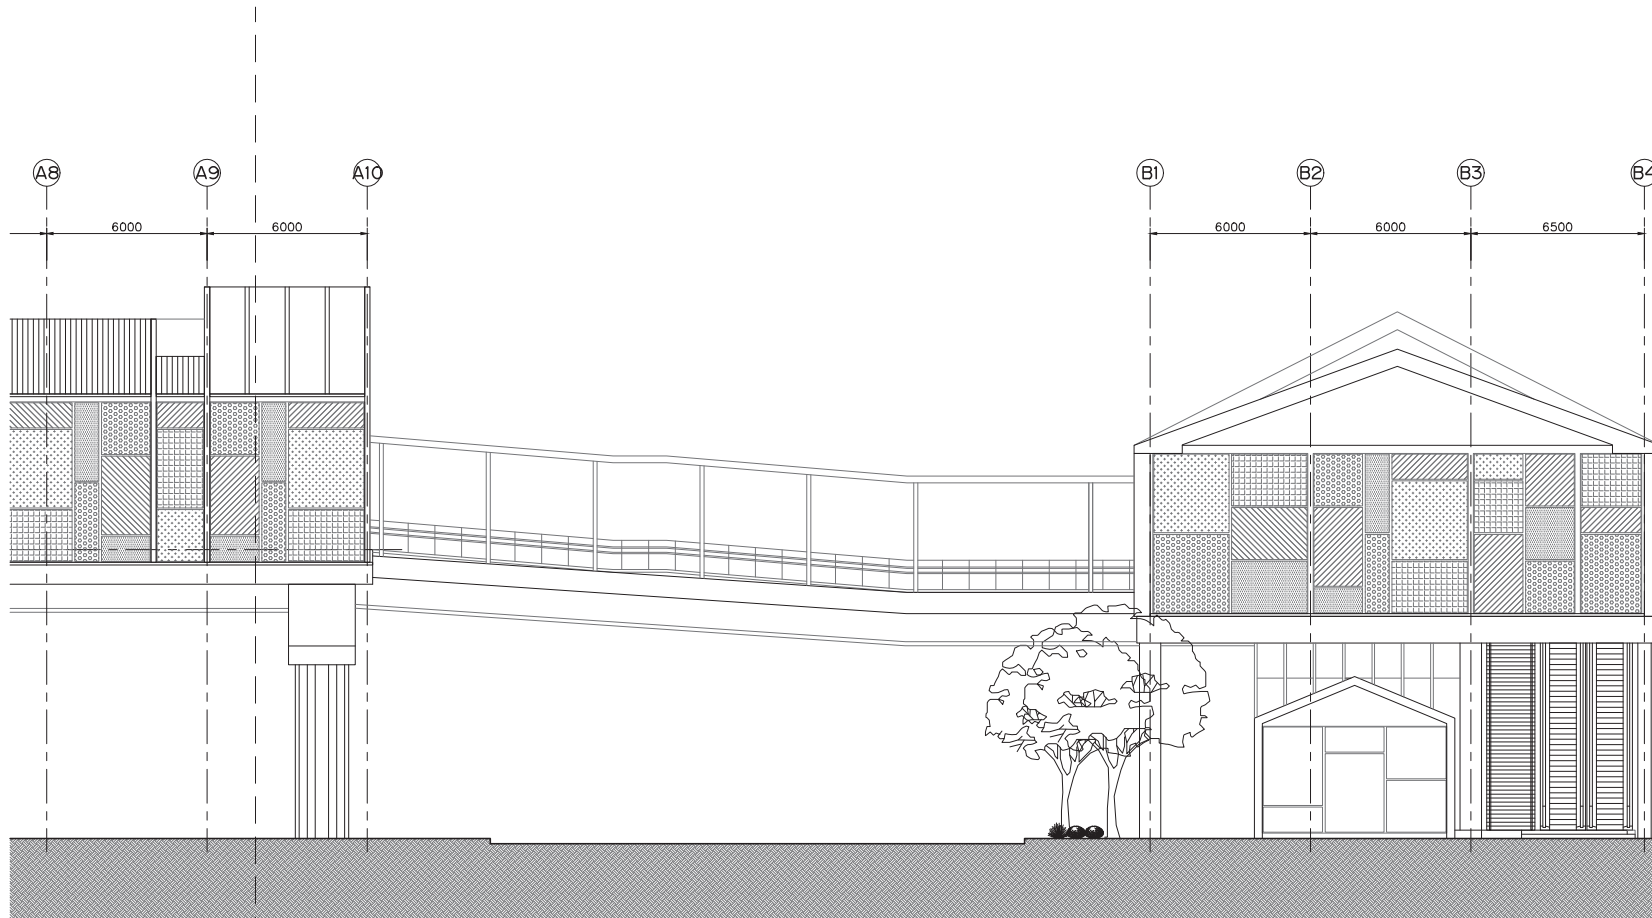

接圖線見圖號  
MATCH LINE DRG K0900-AR3001

1 站體外側立面圖  
1/100

次序 No.	日期 Date	內 容		BDC	DORTS
		Description	Revisions		

參考圖號 Ref. No.	-	增補圖號 CAD No.	K0900-AR3002
比例 Scale	1/100	單位 Unit	mm

DEPARTMENT OF RAPID TRANSIT SYSTEMS  
NEW TAIPEI CITY GOVERNMENT

專案管理顧問 PROJECT MANAGEMENT CONSULTANT

**中興工程顧問股份有限公司**  
Sinotech Engineering Consultants, Ltd.

審定 Audited	日期 Date	專案 經理 Proj. Manager	日期 Date
覆核 Rechecked			

統包廠商 ENGINEERING & CONSTRUCTION CONTRACTORS

**新亞建設開發股份有限公司**  
NEW ASIA CONSTRUCTION & DEVELOPMENT CORP.

繪圖 Drawn	日期 Date	覆核 Rechecked	劉文瑞	日期 Date
設計 Designed	王朝政 106.04	專案 工程師 Prof. Engineer	劉孝義	106.04
初核 Checked	蔡季維 106.04	專案 經理 Proj. Manager	劉接華	106.04

細部設計顧問 DETAIL DESIGN CONSULTANT

**CECI 台灣世曦工程顧問股份有限公司**  
CESI Engineering Consultants, Inc., Taiwan

繪圖 Drawn	CAD	日期 Date	覆核 Rechecked	陳志銘	日期 Date
設計 Designed	楊向霖	106.04	技師 Prof. Engineer	陳嘉芸	106.04
初核 Checked	楊向霖	106.04	專案 經理 Proj. Manager	謝慶和	106.04

安坑輕軌運輸系統計畫土建統包工程  
THE ANKENG LRT CONSTRUCTION PROJECT

安坑線輕軌上下行  
平面與縱剖面圖(24/24)

標號 Tender No.	TK01	文件類別 Category	DDD	工作代碼 Work Code	CES
圖號 Dwg. No.	K0900-AR3002	圖次 Rev. No.	B		