



捷運環狀線


捷運局東區工程處服務專線：02-26539858

監造工務所（土五所）電話：02-22428103

施工廠商中華工程股份有限公司電話：02-82213588

施工時程：105 年 05 月 05 日～106 年 05 月 31 日

景平路 601 號前原路側圍籬調整至道路中心，並延伸佈設至景平路與連城路口，維持景平路東行往新店方向及西行往華中橋方向各一混合車道通行。

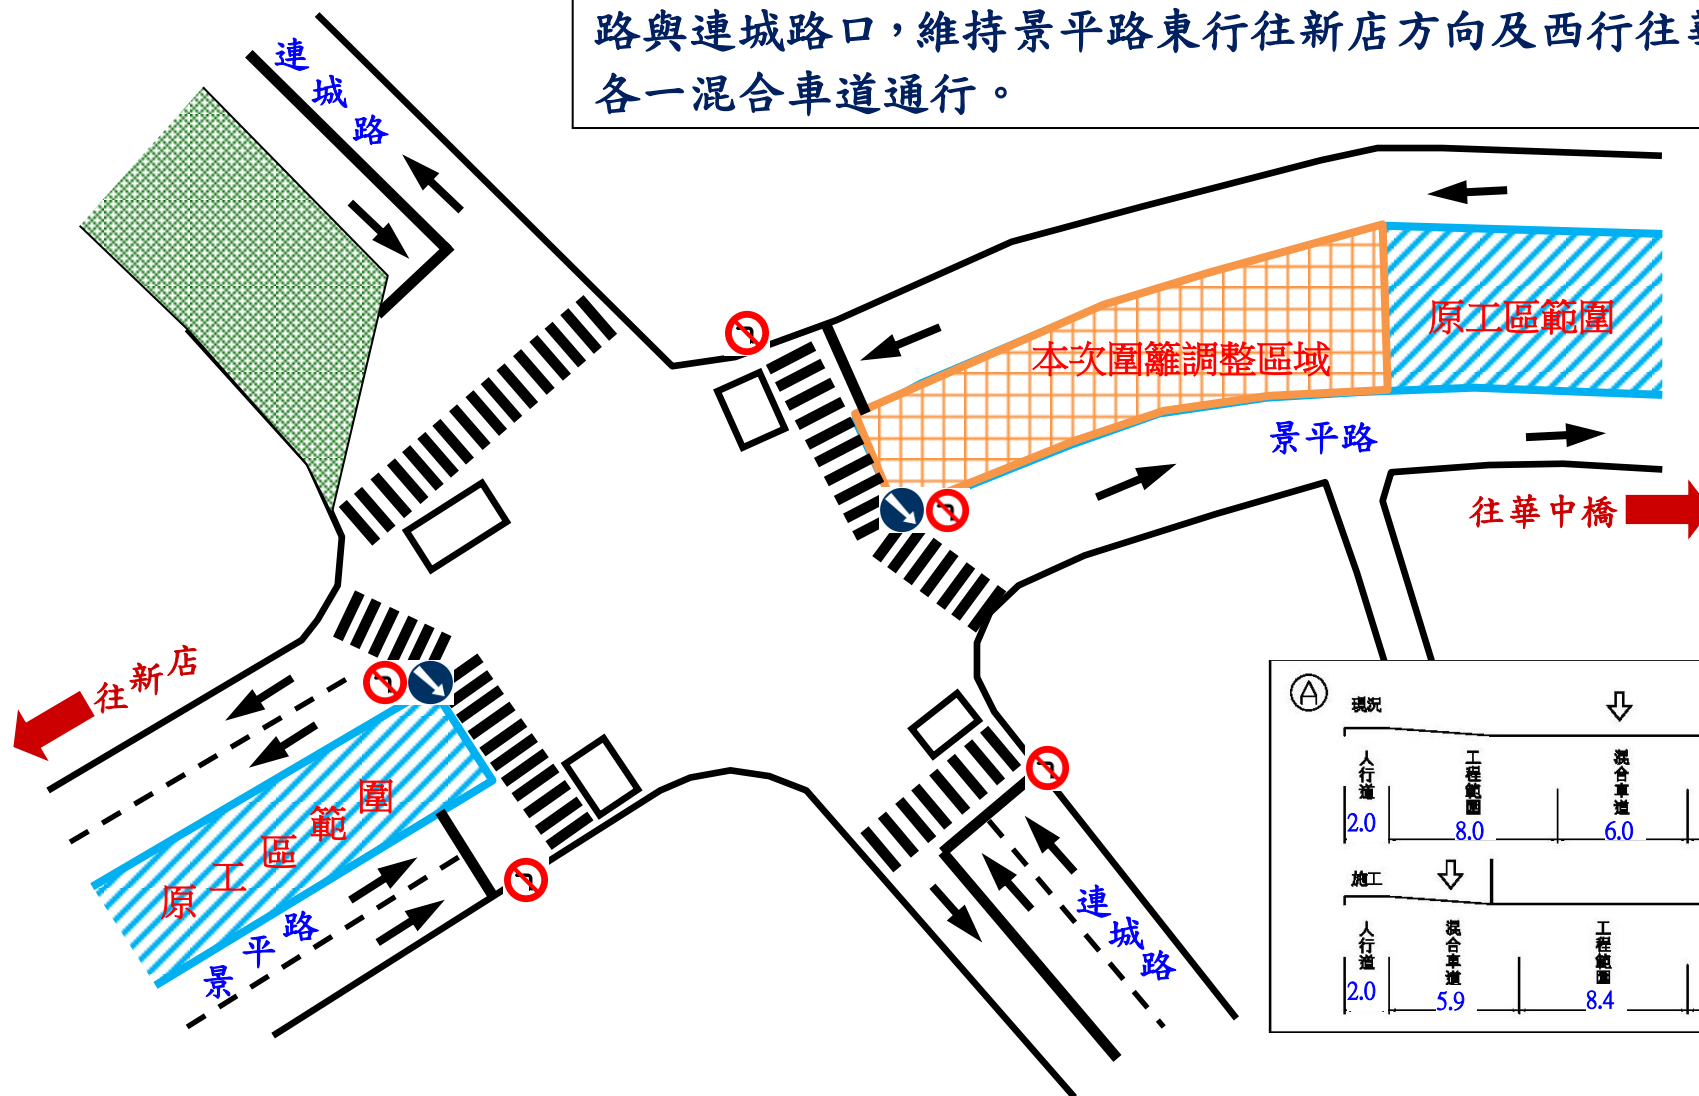

① 現況

人行道	工程範圍	混合車道	混合車道	人行道
2.0	8.0	6.0	7.0	2.0

施工

人行道	混合車道	工程範圍	混合車道	人行道
2.0	5.9	8.4	6.7	2.0