


「三鶯線捷運高架橋樑墩柱（編號 P03-32）施工工程」用地範圍示意圖

比例尺 1/800

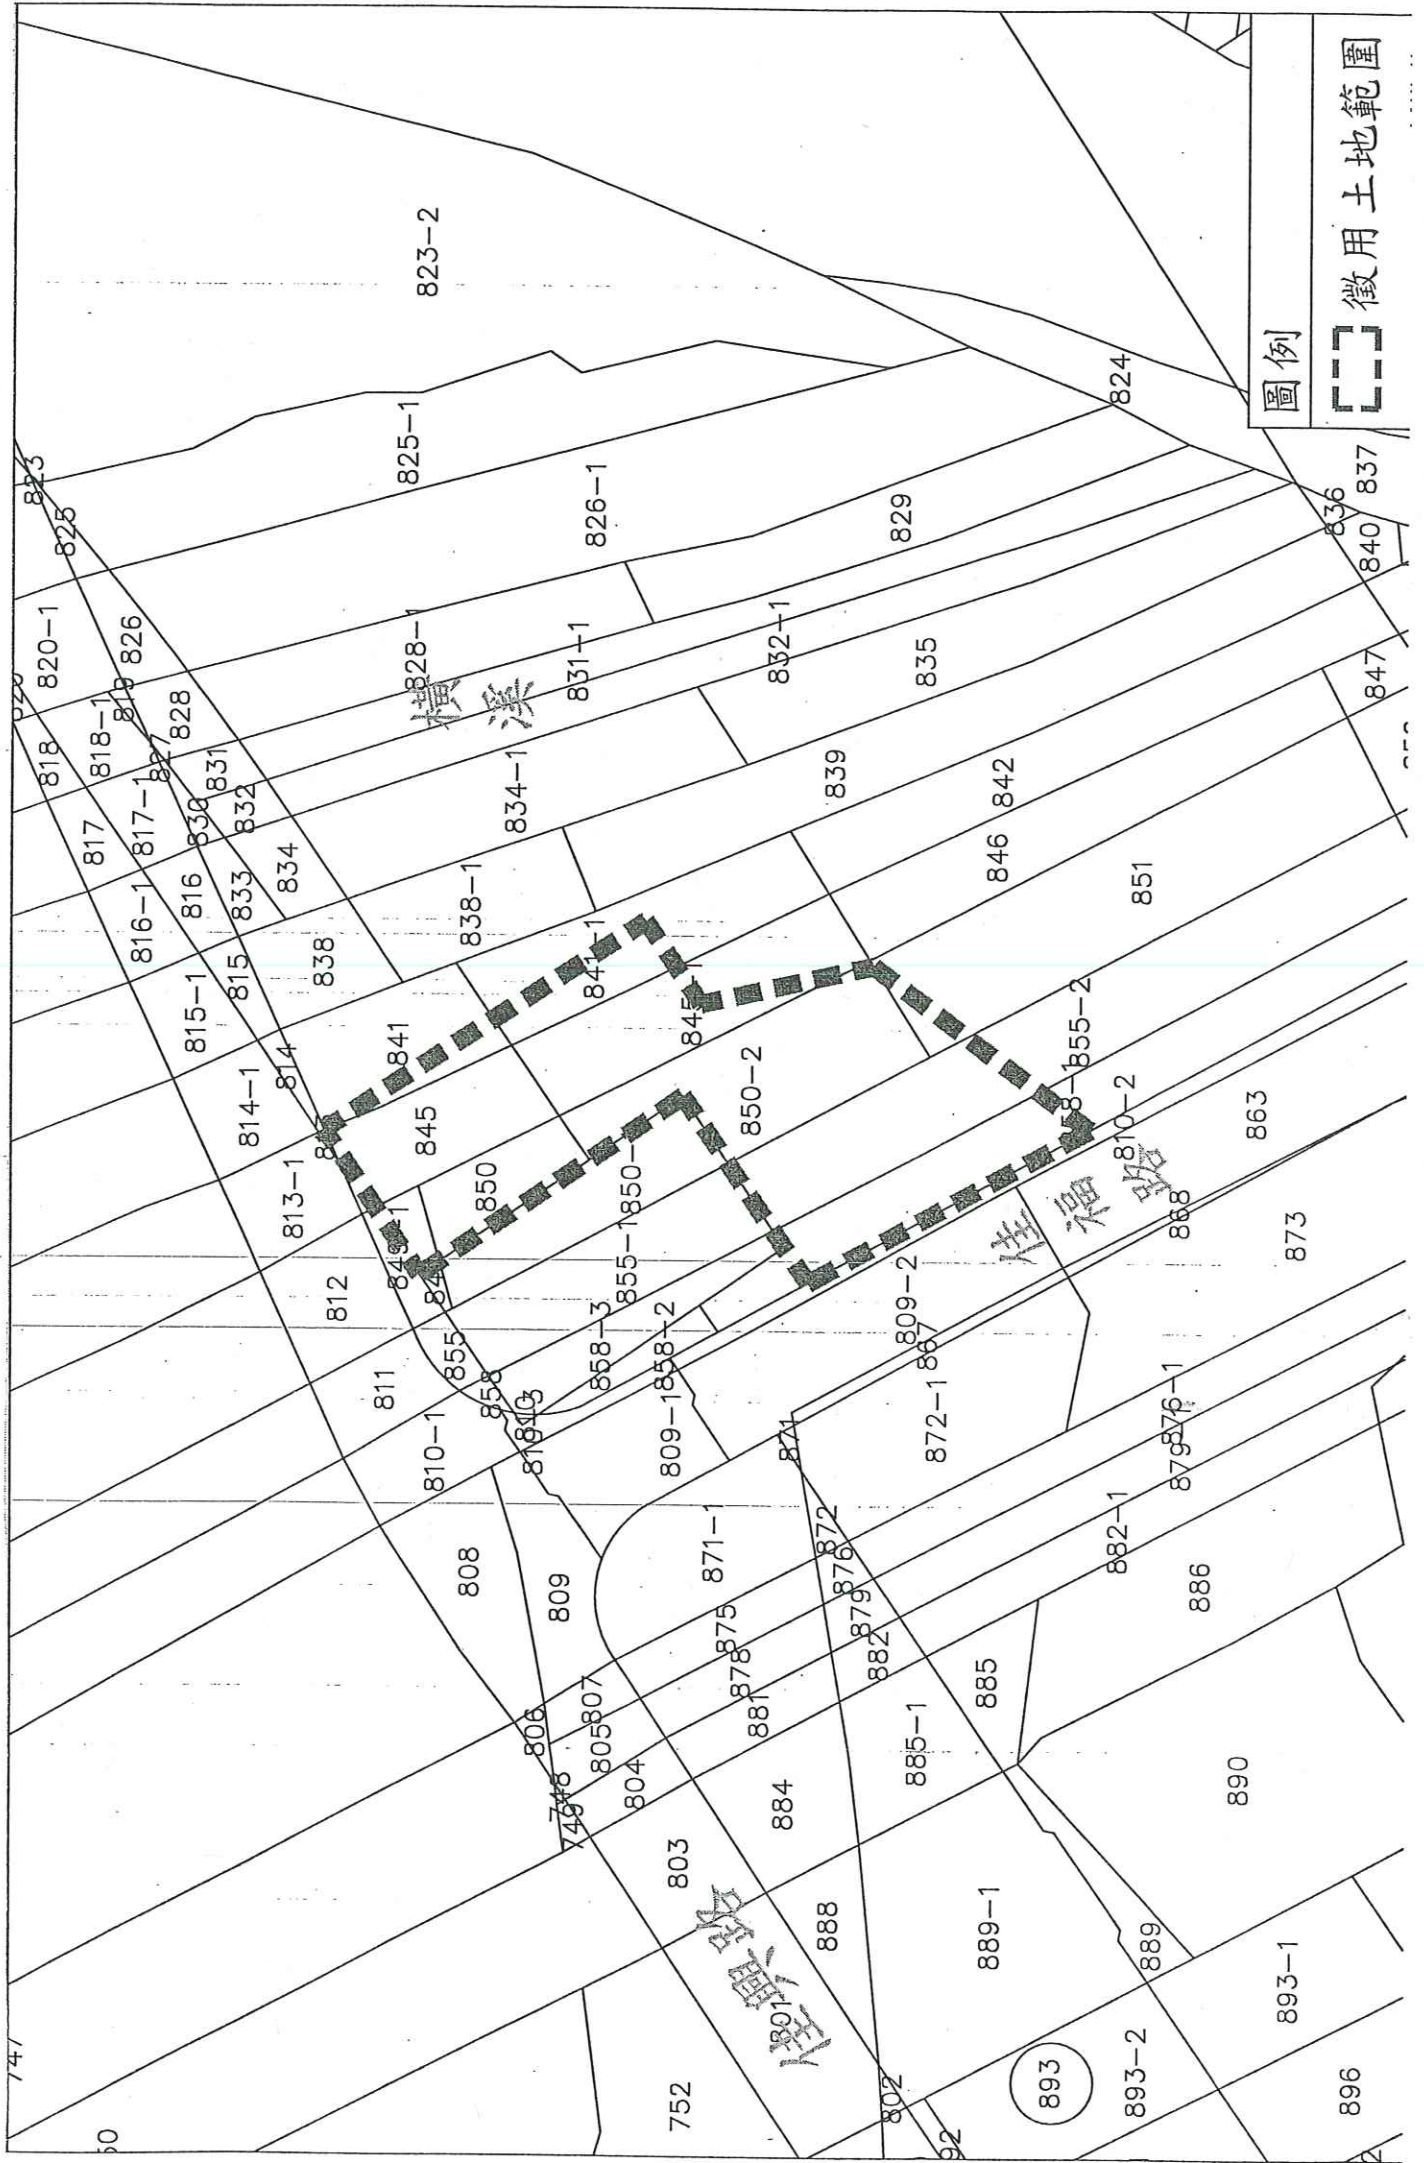

圖例

徵用土地範圍

「三鶯線捷運高架橋樑墩柱（編號P10-10及P10-11）施工工程」用地範圍示意圖 比例尺1/800

