



# 新北市政府提報-國道 1 號林口 A 交流道增設北入匝道方案

交通局 109.10.30

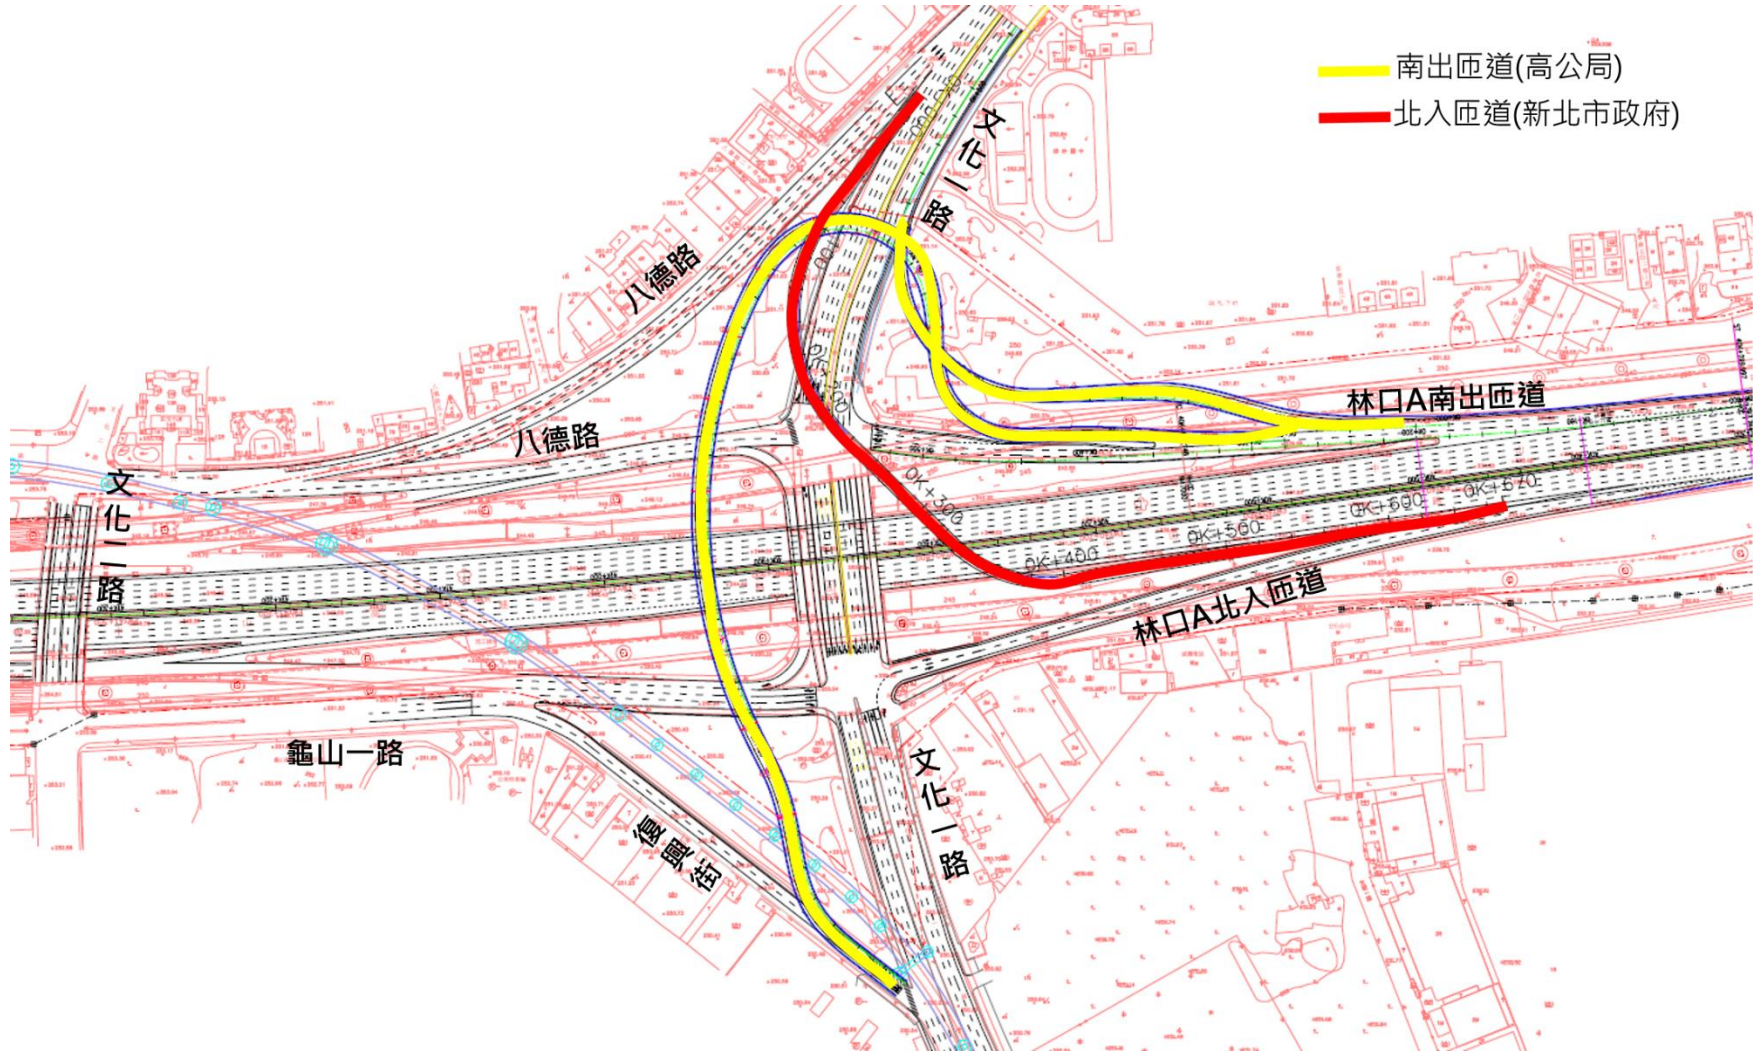

南出匝道(高公局)與北入匝道(新北市政府)示意圖

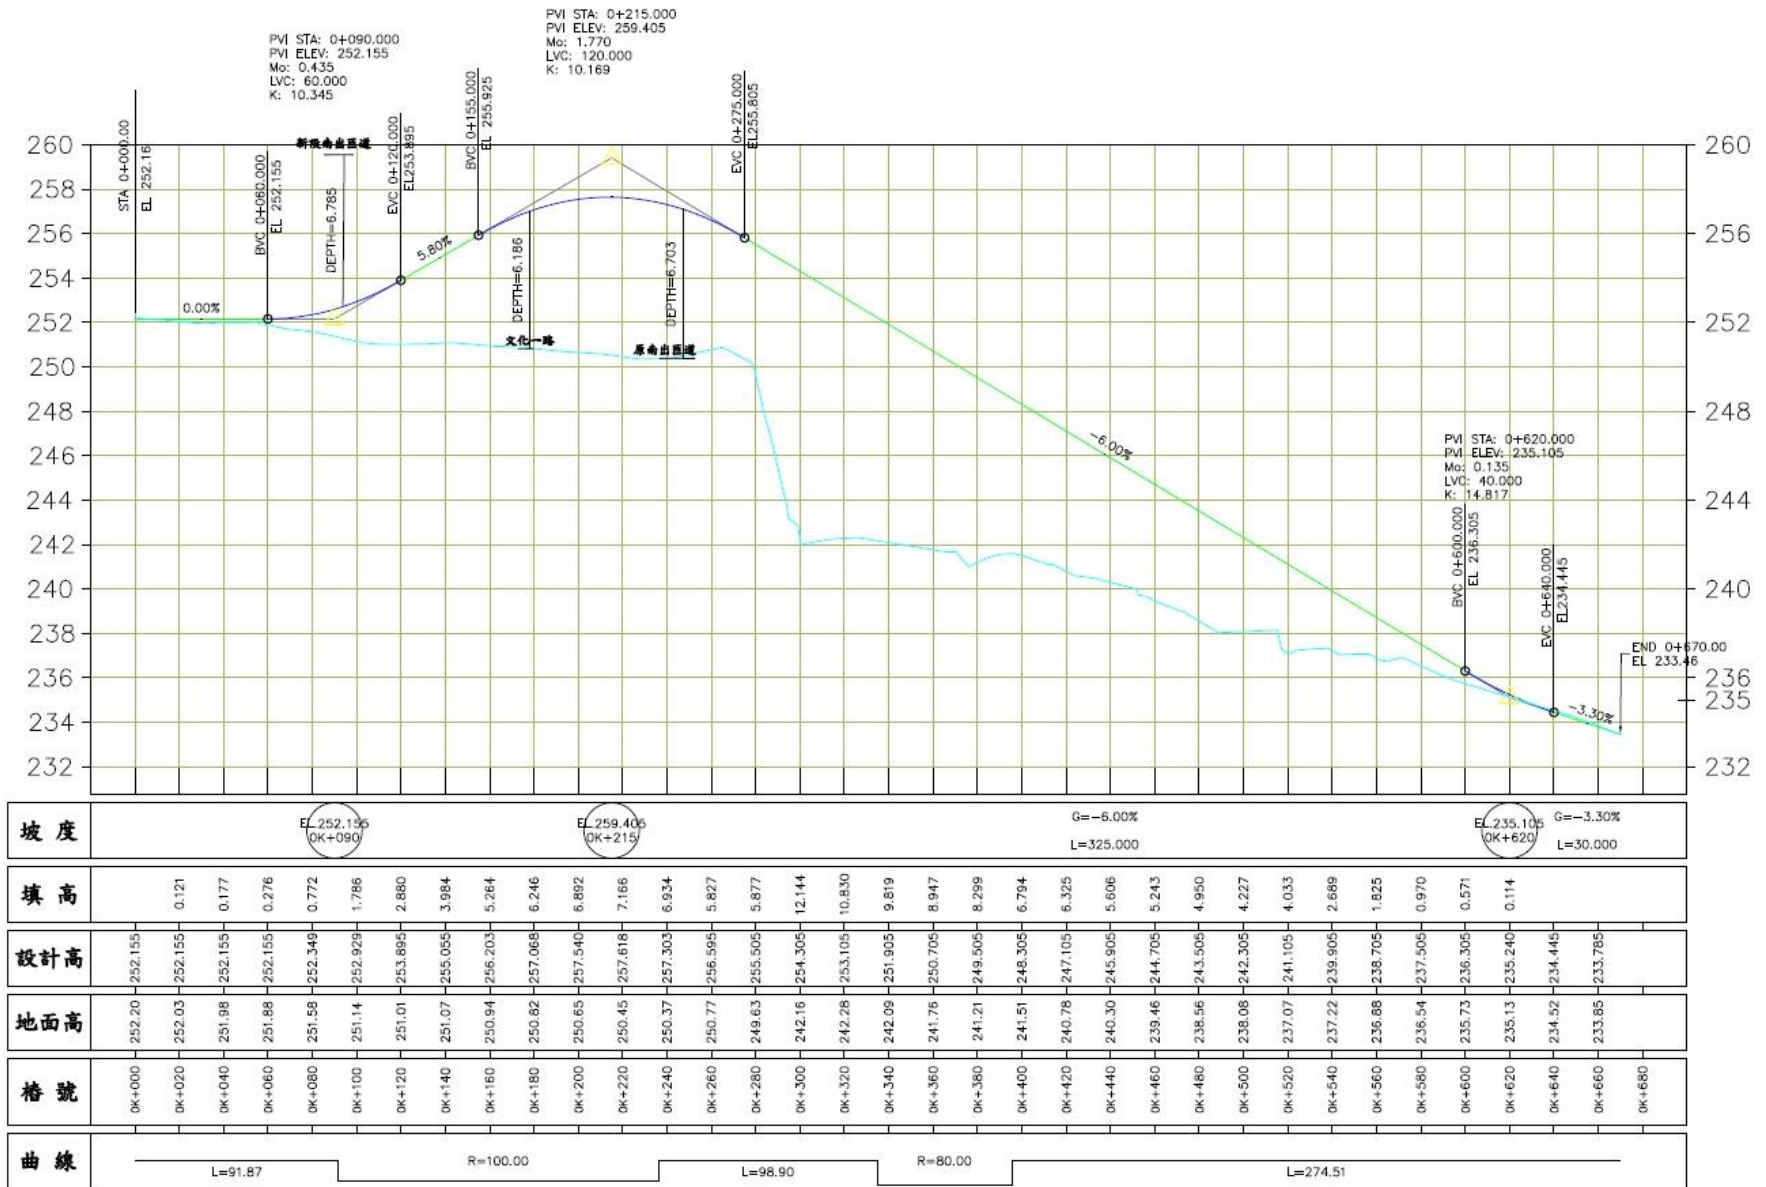

北入匝道(新北市政府)縱面圖

南出匝道(高公局)與北入匝道(新北市政府)相關設計參數對照表

	設計速率 (公里/小時)	匝道線型	曲率 R 值	匝道長度	縱坡	淨高限制 (公尺)
南出匝道 (高公局)	40	S 型	R 值=50	880 公尺	5.65%-6%	4
北入匝道 (新北市政府)	40	L 型	R 值=80	670 公尺	上坡 5.8%、下坡 6%	4.6